Tegerfelden

BHS-3584 Hochbrücke, Anpassung an BehiG

Prov. Verkehrsführung (Haltekante FR Endingen)

Situation 1:1000

Baerlocher • Partner AG

Ingenieurbüro STV
Weststrasse 7
5426 Lengnau
für allgemeinen Tiefbau

Gedruckt am 22.06.2021

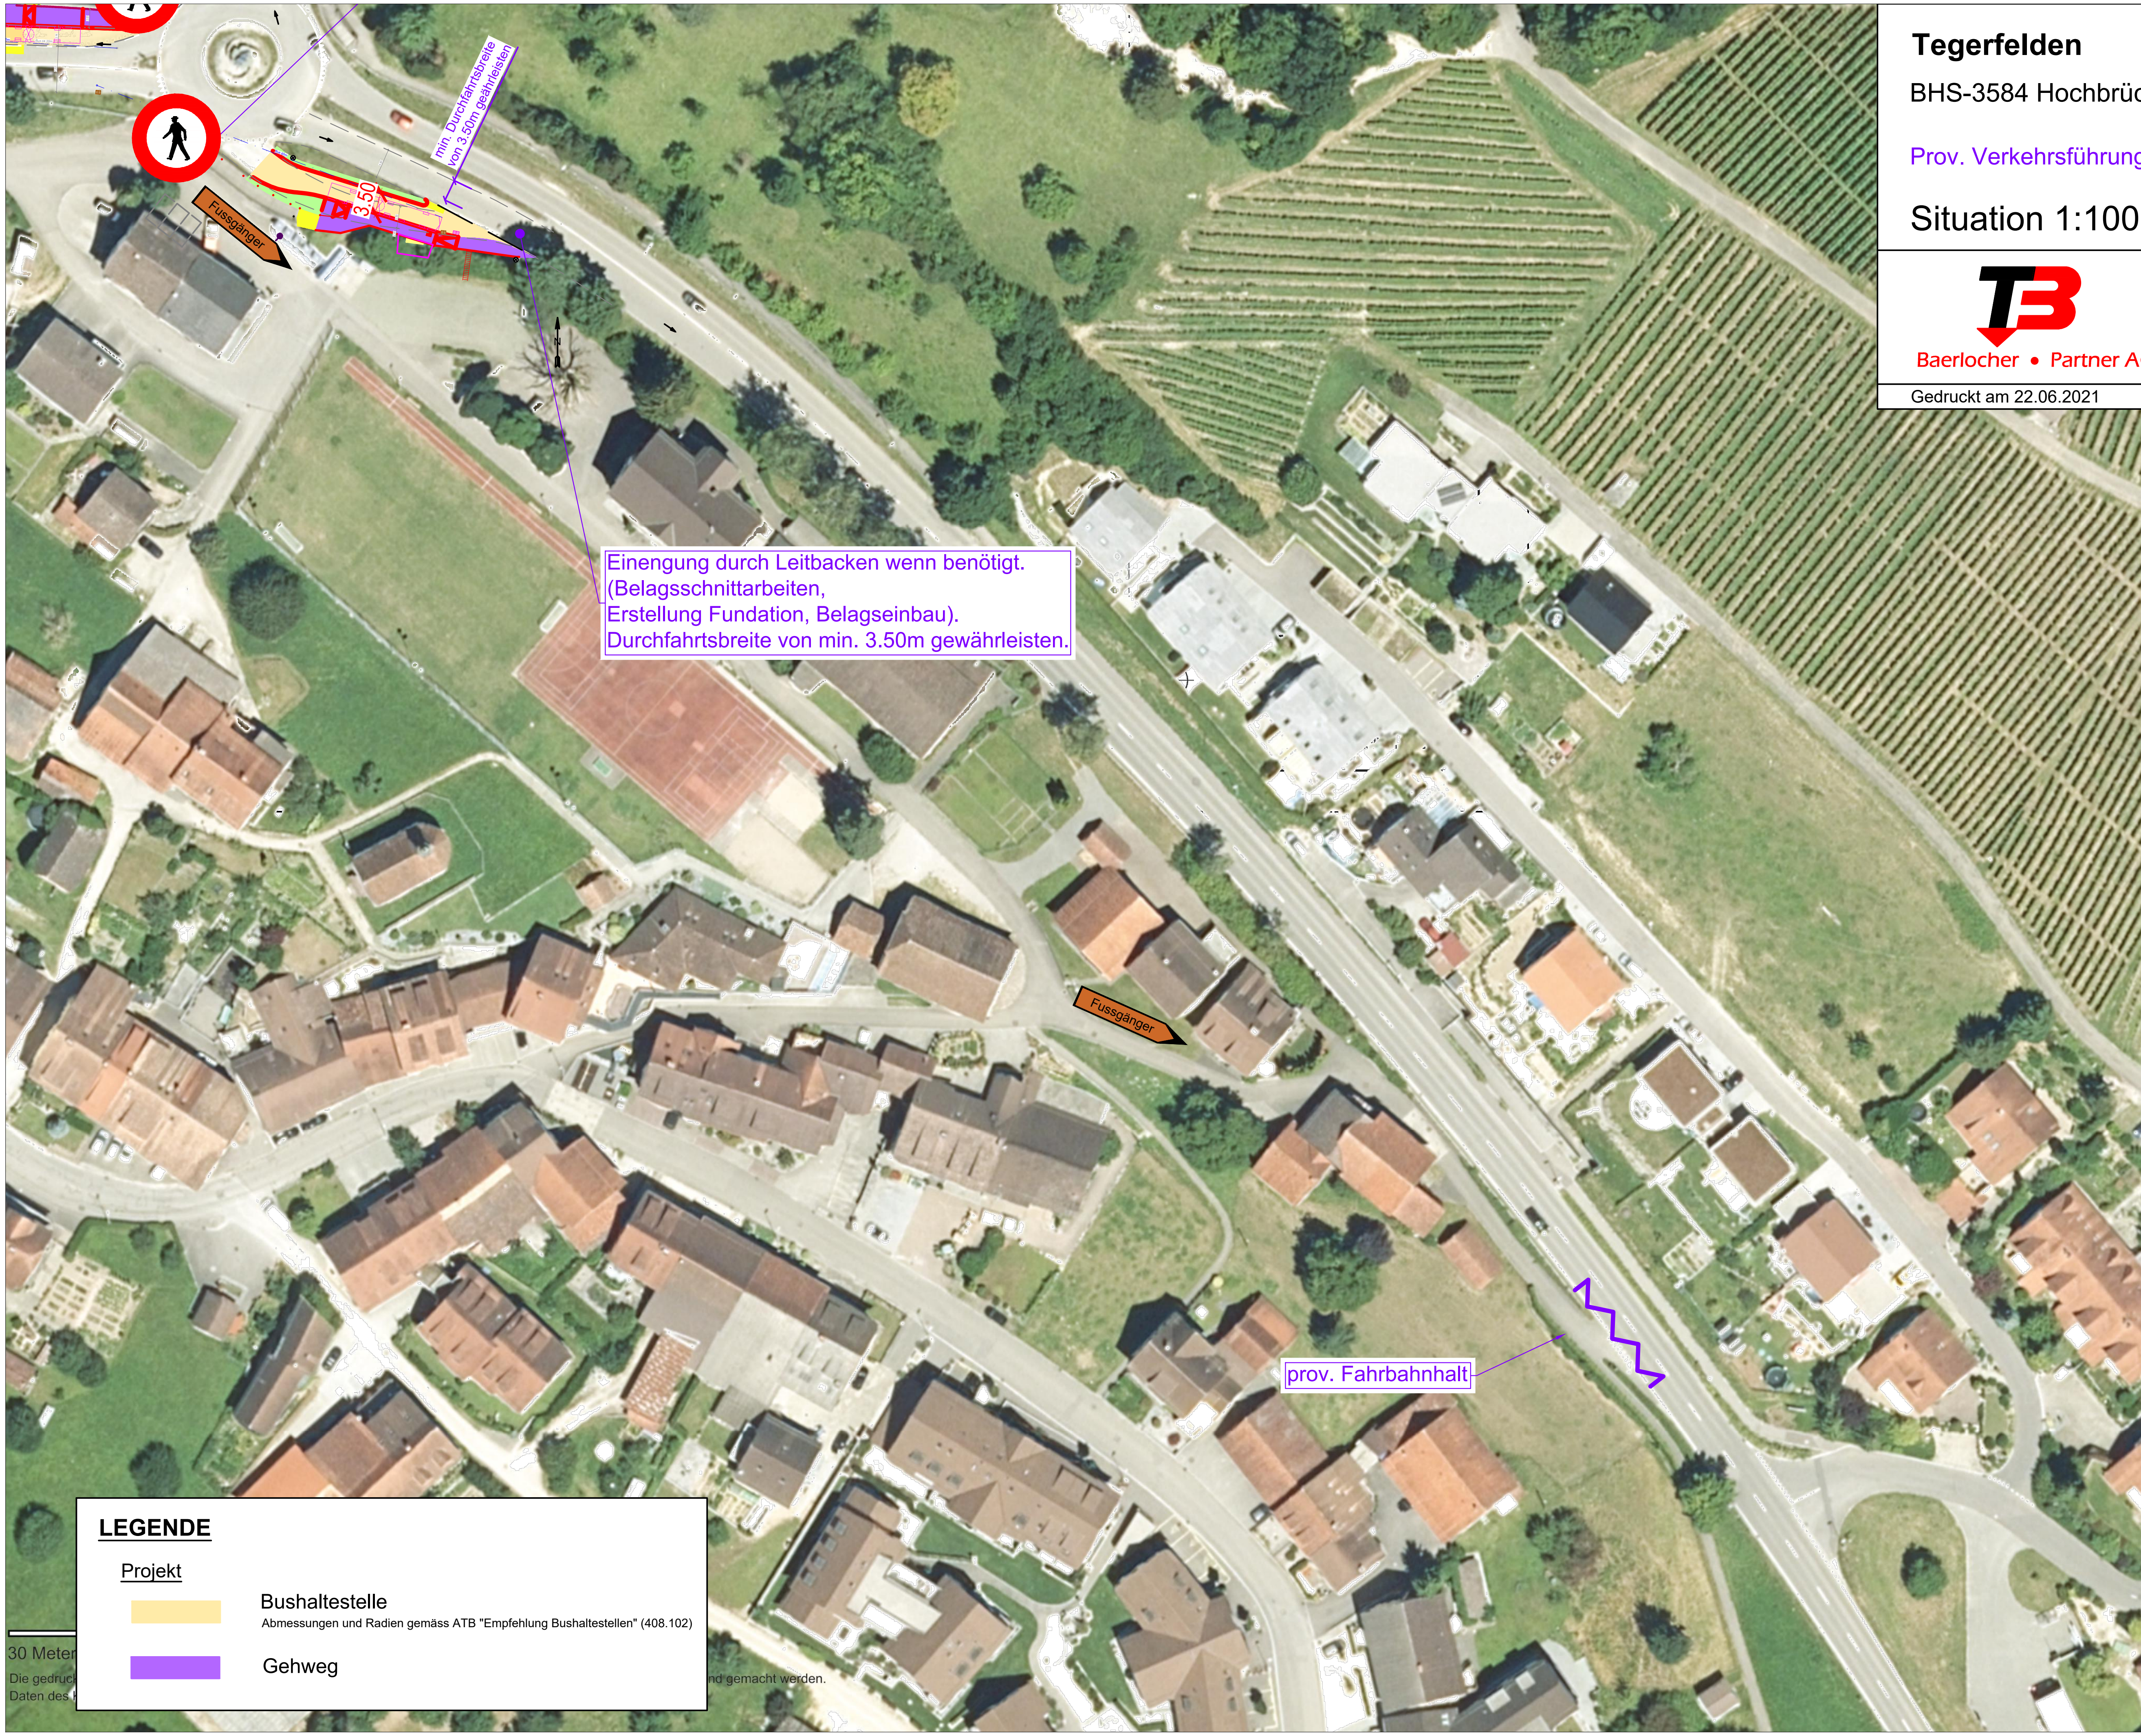

LEGENDE

Projekt

- Bushaltestelle — Abmessungen und Radien gemäss ATB "Empfehlung Bushaltestellen" (408.102)
- Gehweg

1: 1'000

erstellt: 11.06.2021