


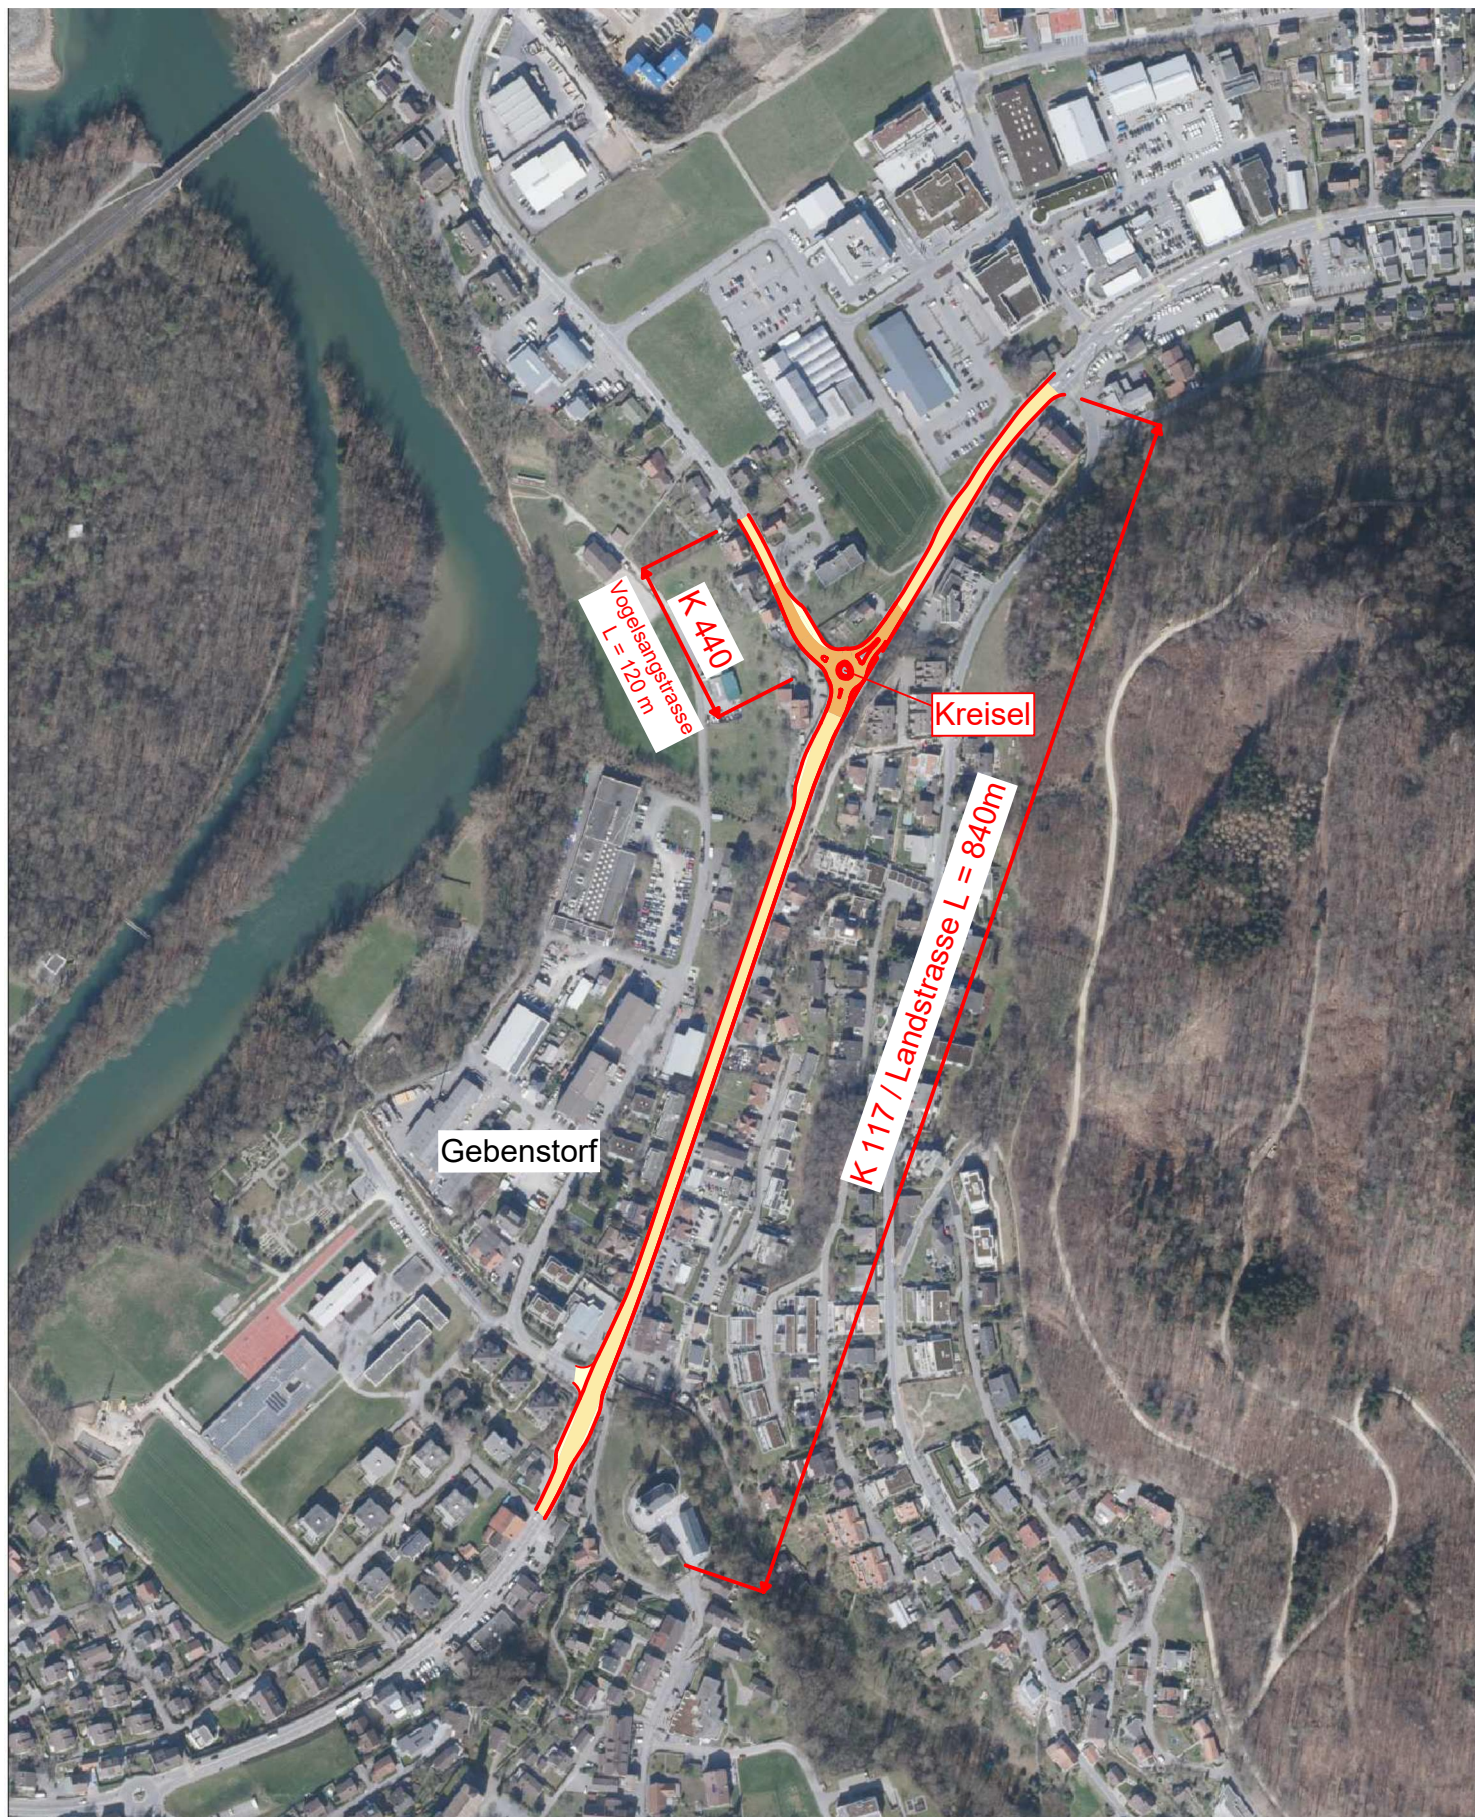

Gerber+Partner **Bauingenieure und Planer AG**

Dohlenzelgstr.6
Tel. 056 448 98 60

5210 Windisch
Fax 056 448 98 80

OBJEKT Sanierung Landstr. / Vogelsangstr.

PLAN Übersichtsplan 1:5000

PLAN NR: 3860 - 00

FORMAT:30 / 21

NAME: TM

DATUM: 04.08.2020