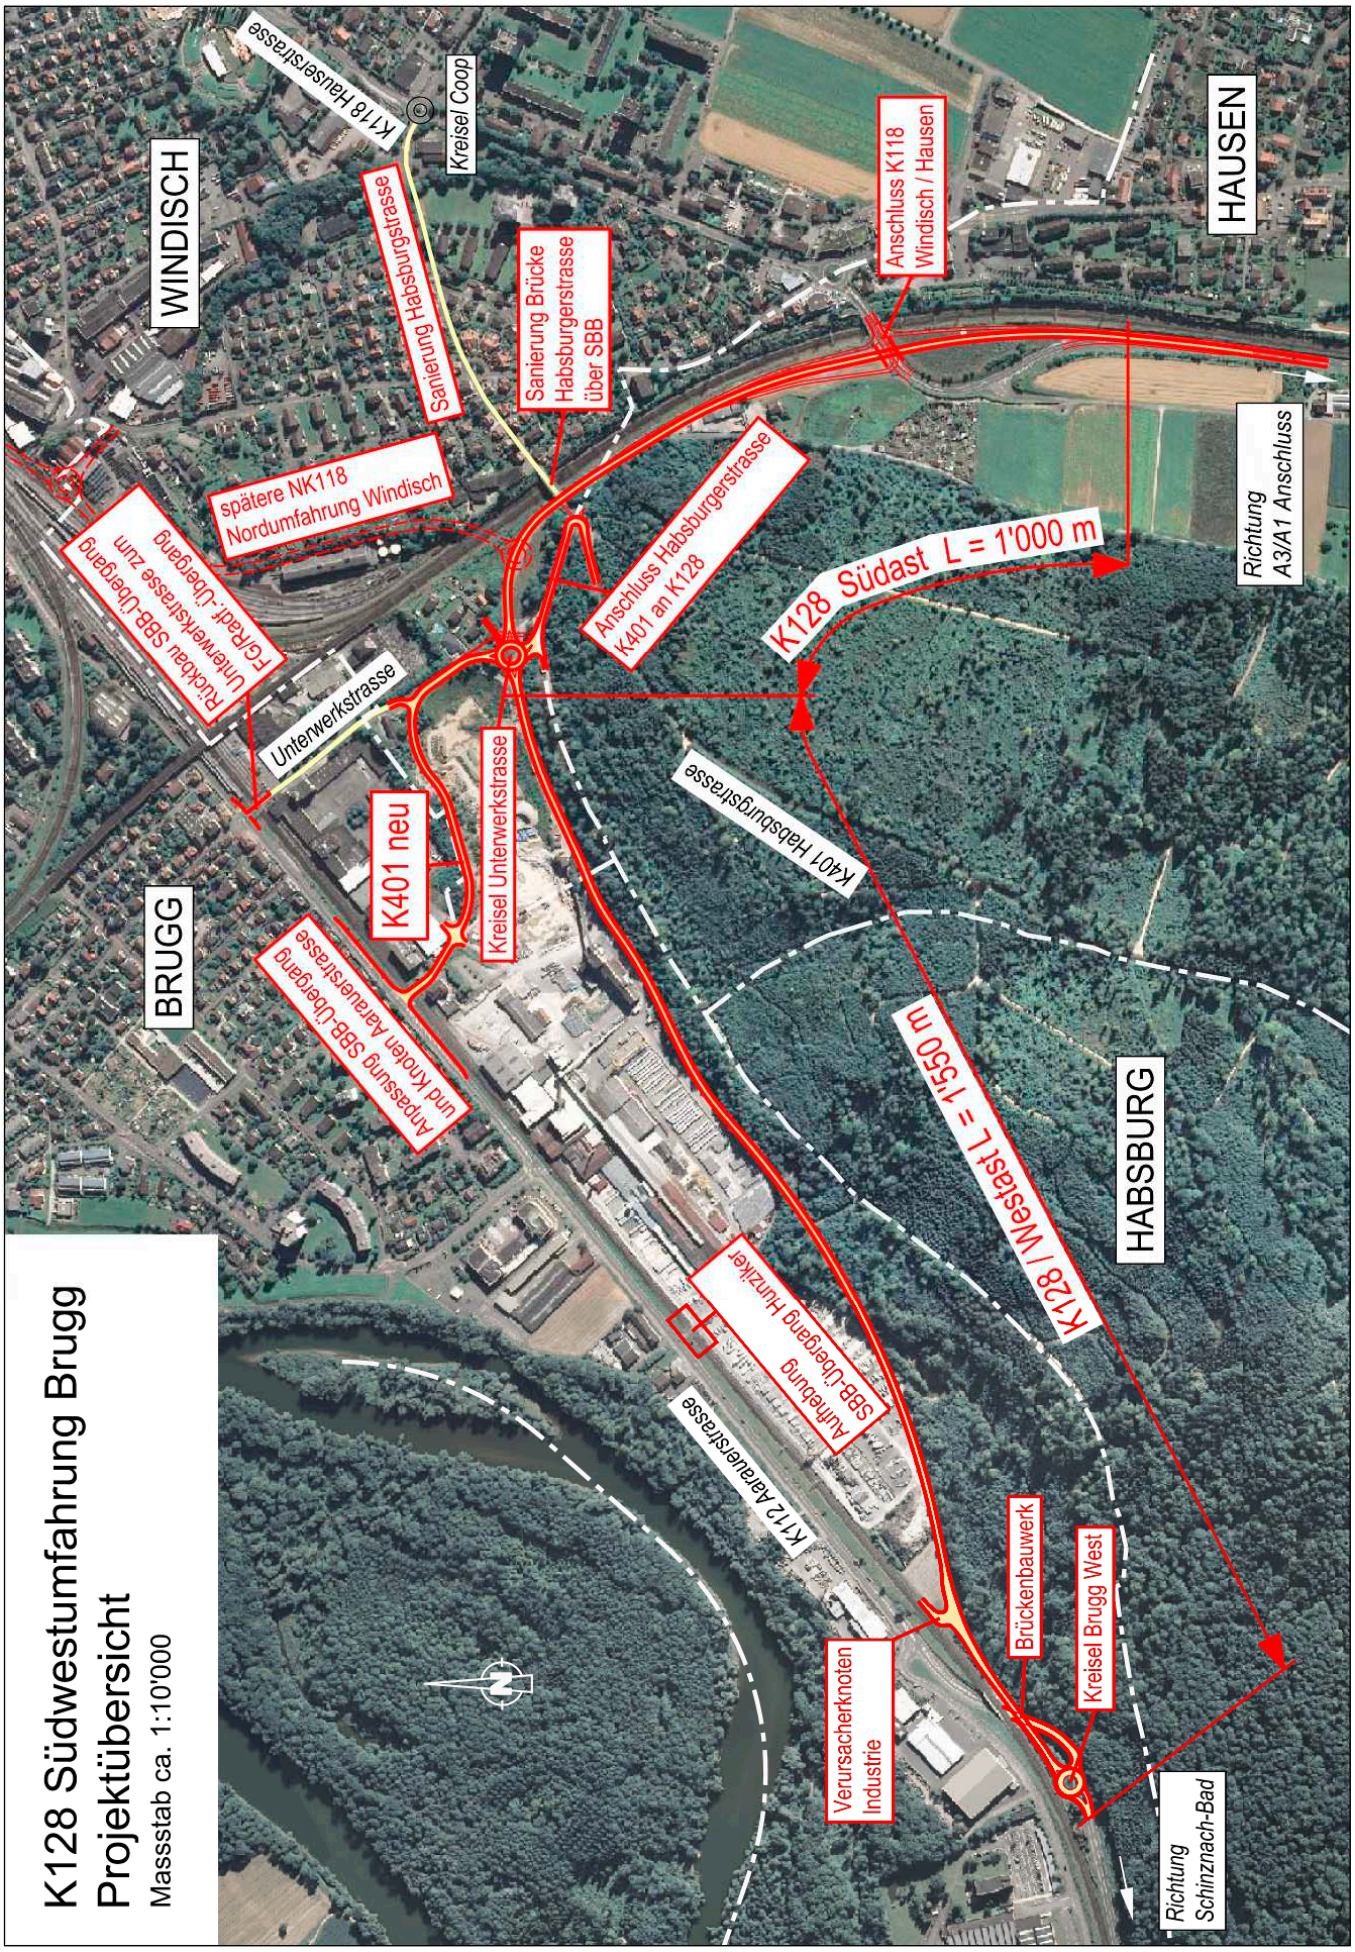
K128 Südwestumfahrung Brugg
Projektübersicht
Massstab ca. 1:10'000
WINDISCH
BRUGG
HABSBURG
HAUSEN
K118 Hauserstrasse
Kreisel Coop
Sanierung Habsburgstrasse
Sanierung Brücke Habsburgerstrasse über SBB
Anschluss K118 Windisch / Hausen
spätere NK118 Nordumfahrung Windisch
Rückbau SBB-Übergang Unterwerkstrasse zum FC/Raiff.-Übergang
Anschluss Habsburgerstrasse K401 an K128
K128 Südast L = 1'000 m
Richtung A3/A1 Anschluss
Unterwerkstrasse
K401 neu
Kreisel Unterwerkstrasse
K401 Habsburgstrasse
Anpassung SBB-Übergang und Knoten Aarauerstrasse
K128 / Westast L = 1'550 m
Aufhebung SBB-Übergang Hunziker
K112 Aarauerstrasse
Verursacherknoten Industrie
Brückenbauwerk
Kreisel Brugg West
Richtung Schinznach-Bad