


**Farblgende:**

<span style="background-color: orange; border: 1px solid black; display: inline-block; width: 15px; height: 10px;"></span> Kreisell neu (Beton)	<span style="background-color: pink; border: 1px solid black; display: inline-block; width: 15px; height: 10px;"></span> Mehrzweckstreifen
<span style="background-color: yellow; border: 1px solid black; display: inline-block; width: 15px; height: 10px;"></span> Fahrbahn neu	<span style="background-color: purple; border: 1px solid black; display: inline-block; width: 15px; height: 10px;"></span> Gehwege / abgesenkt
<span style="background-color: lightgreen; border: 1px solid black; display: inline-block; width: 15px; height: 10px;"></span> Anschluss- und Nebenstrassen	<span style="background-color: lightblue; border: 1px solid black; display: inline-block; width: 15px; height: 10px;"></span> Bankette, Inseln

Dieser Plan basiert auf folgender Grundlage:  
 Plangrundlage: Geometerplan vom 18.11.2015 (Ersteller: Ackermann + Wermli, Aarau)  
 Projektgrundlage: Plan Nr. 9032 - 30a vom 28.02.2011 (Ersteller: Ballmer + Partner, Aarau)

**Planänderungen:**

Datum	Gez.	Geprüft	Freigabe	Änderung
A:				
B:				
C:				

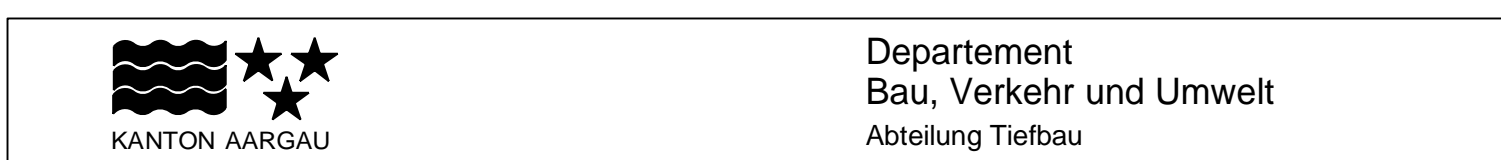

**GEMEINDE:** Suhr IO **SUBMISSION**

**STRASSE:** K 235 / K242

**BEREICH:** Bernstrasse West / Ost  
Gränicherstrasse  
Tramstrasse  
Bahnhofstrasse

**OBJEKT:** Knoten Bären - Kreuz / Tramstrasse

**PLAN:** Situation Bernstrasse 1 : 500

Vorstudien	Generelles Projekt	Aufbauprojekt	Ausführungsprojekt	Ausgeführtes Werk
------------	--------------------	---------------	--------------------	-------------------



<b>PROJEKTFASSER:</b> <b>RL</b> Rothpletz, Lienhard + Cie AG Projektierende Bauingenieure SIA 5001 Aarau Schulstrasse 35 Tel: 062 836 91 66 Fax: 062 836 91 60	<b>PLAN NR.:</b> 2.11.004 - 131 <b>NAME:</b> Hug <b>GEZEICHNET:</b> Zu <b>GEPRÜFT:</b> Hu <b>FREIGABE:</b> A B C	<b>FORMAT:</b> 60 / 147 <b>FLÄCHE:</b> 0.882 m <sup>2</sup> <b>DATUM:</b> 14.07.2017 14.07.2017 19.10.2017 <b>INDEX:</b> A B C	<b>BAUHERR:</b> Abteilung Tiefbau Realisierung <b>REG. NR.:</b> 012.235.006 <b>PLAN NR.:</b> 302.001, Ausgabe 21.08
--	--	--	---