



# Normalprofil 1 : 50

Knoten Kreuz bis Knoten Bären  
Gränicherstrasse und Bahnhofstrasse analog

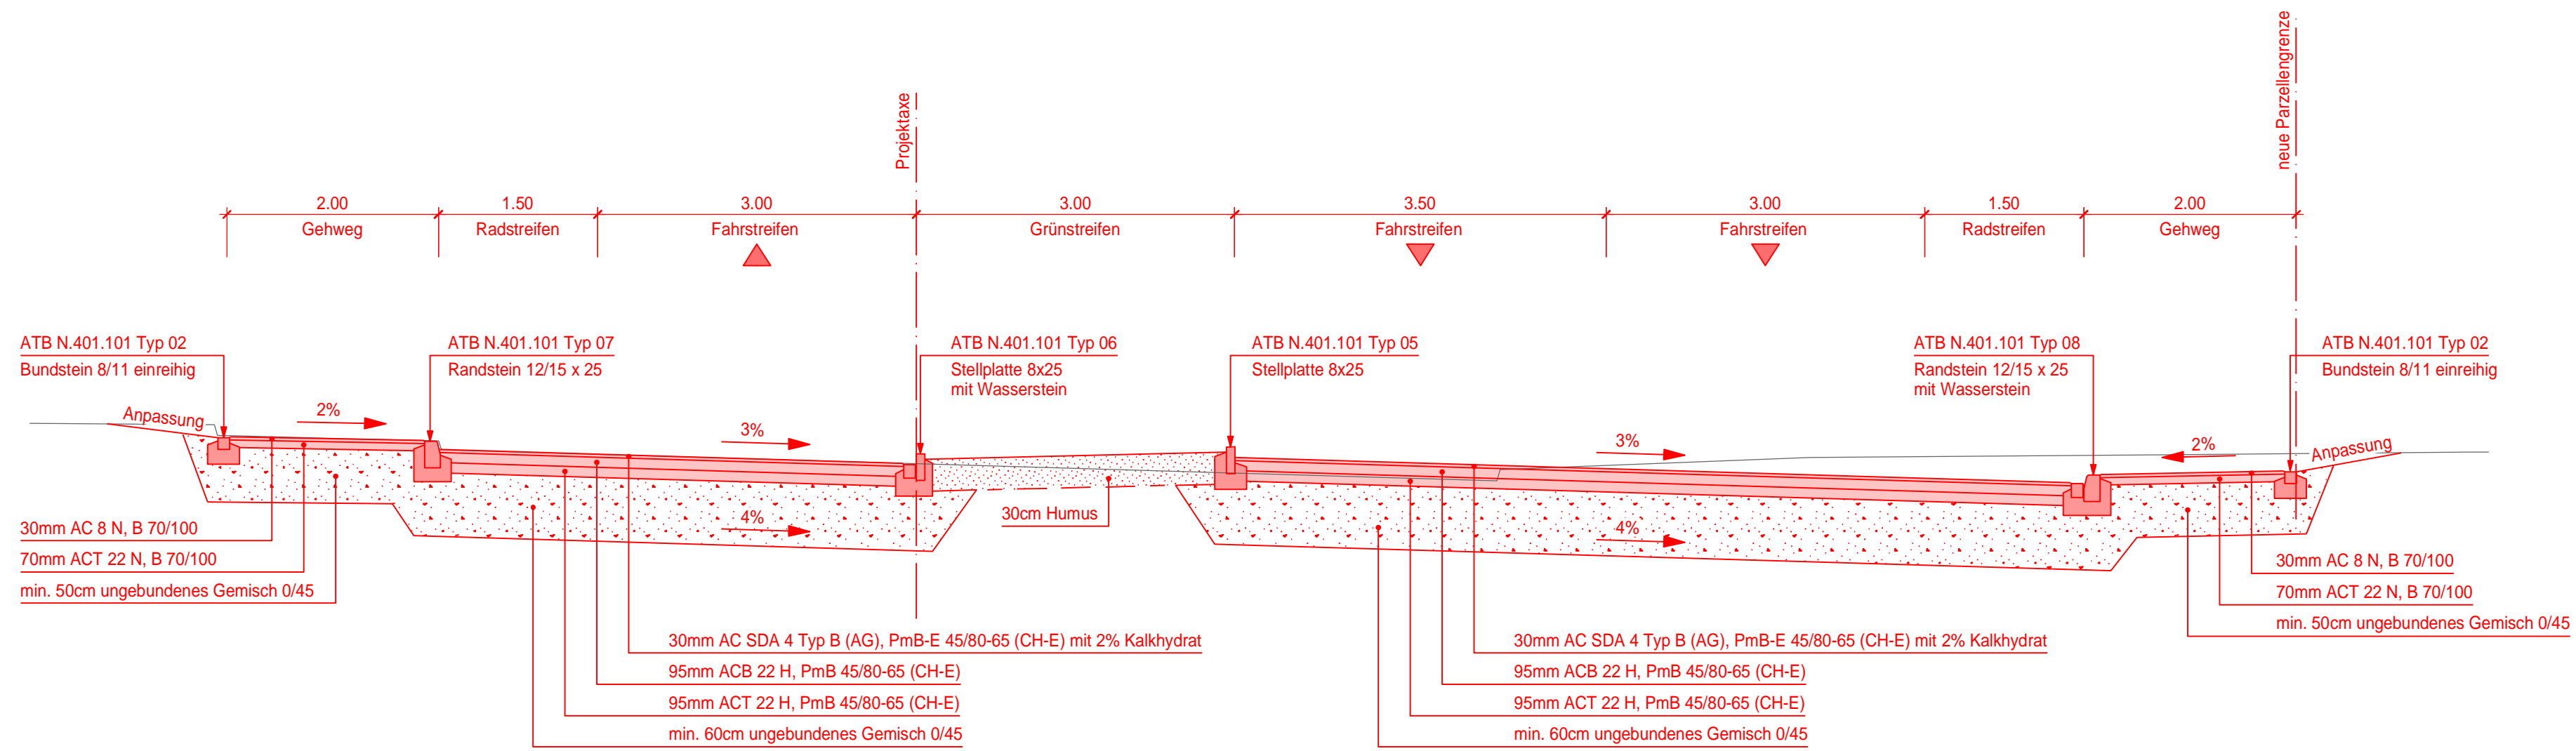


# Normalprofil 1 : 50

Knoten Bären bis Knoten Bernstrasse Ost

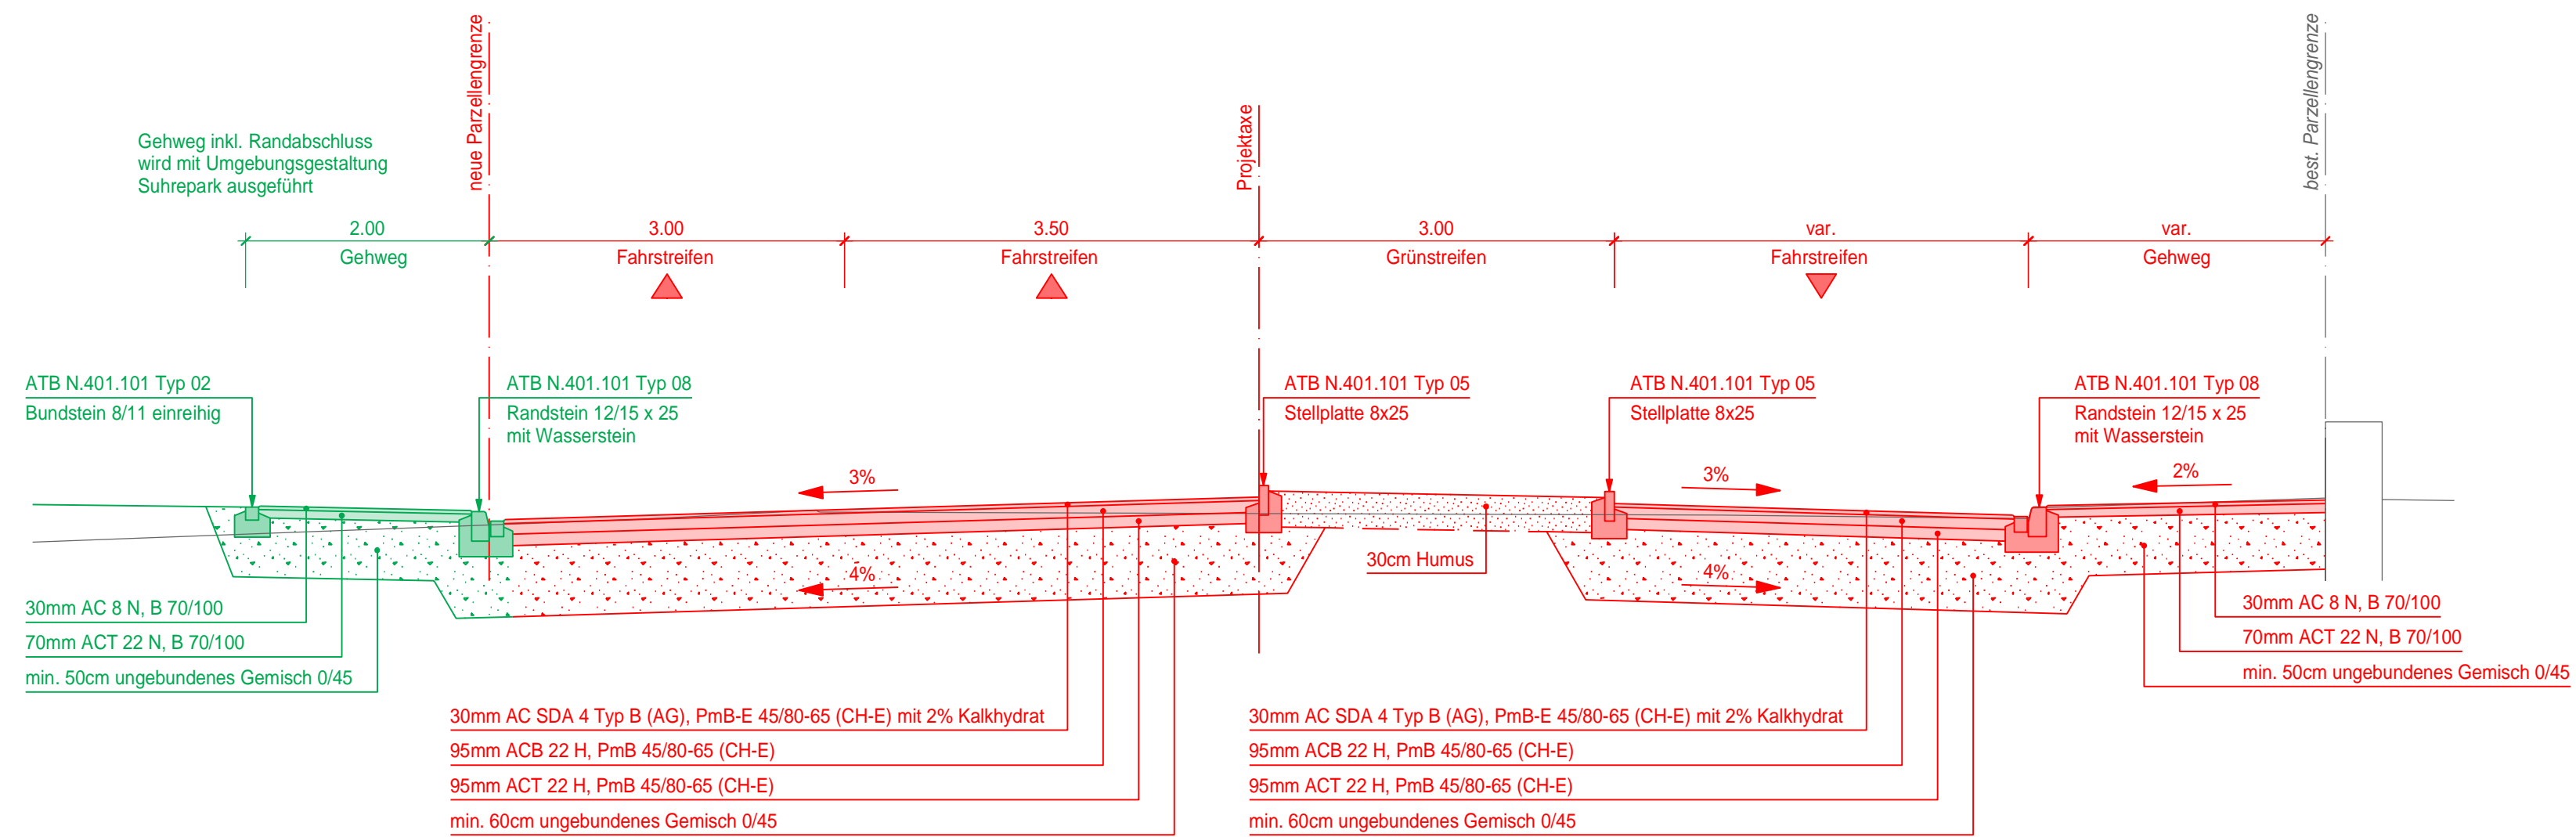

**Planänderungen :**

Datum	Gez.	Geprüft	Freigabe	Aenderung
A :				
B :				
C :				



KANTON AARGAU

Departement  
Bau, Verkehr und Umwelt  
Abteilung Tiefbau

**SUBMISSION**


GEMEINDE **Suhr IO**


STRASSE **K 235 / K242**

BEREICH Bernstrasse West / Ost  
Gränicherstrasse  
Tramstrasse  
Bahnhofstrasse

OBJEKT **Knoten Bären - Kreuz / Tramstrasse**

PLAN **Normalprofile Bernstrasse 1 : 50**

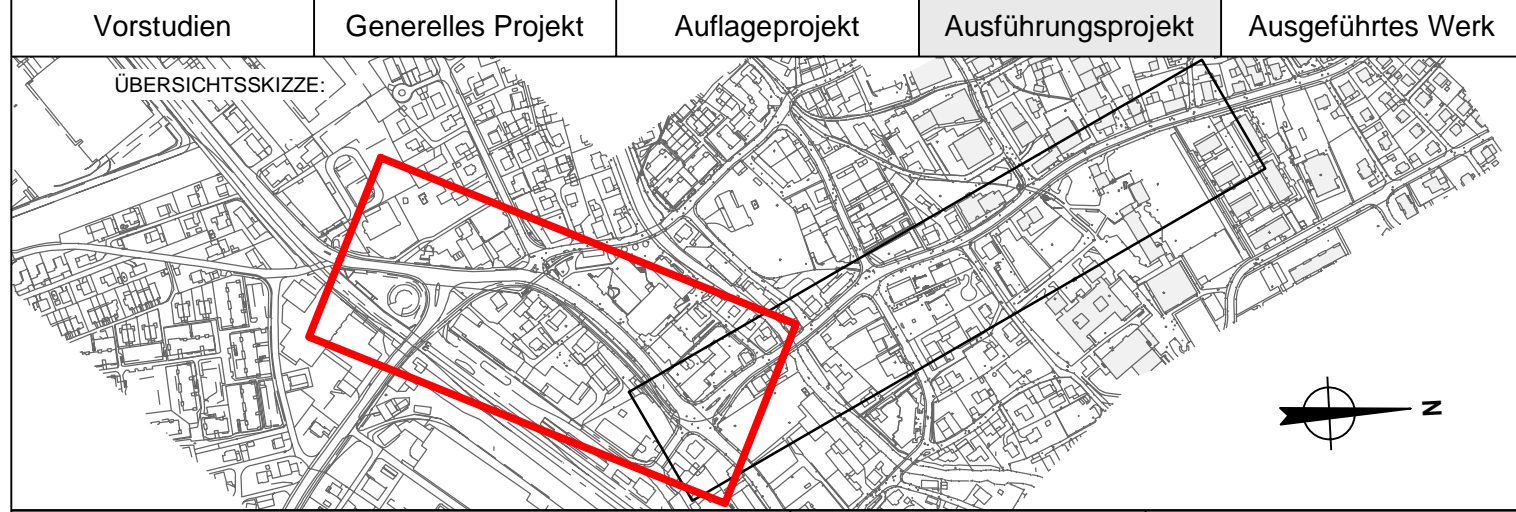

PROJEKTVERFASSER:	PLAN NR. <b>2.11.004 - 138</b>	FORMAT : 45 / 75 FLÄCHE : 0.338 m <sup>2</sup>	
 <p><b>Rothpletz, Lienhard + Cie AG</b> Projektierende Bauingenieure SIA 5001 Aarau Schiffhändstrasse 35 Telefon 062 836 91 66 Fax 062 836 91 60</p>	NAME	DATUM	
	PROJEKT	Hug	
	GEZEICHNET	Be	14.07.2017
	GEPRÜFT	Zu	14.07.2017
	FREIGABE	Hu	19.10.2017
<p>BAUHERR: Abteilung Tiefbau Realisierung</p>	ÄNDERUNGEN	INDEX	
	A		
	B		
	C		
REG. NR. 012.235.006	PLAN NR.		