



Normalprofil 1 : 50

Tramstrasse

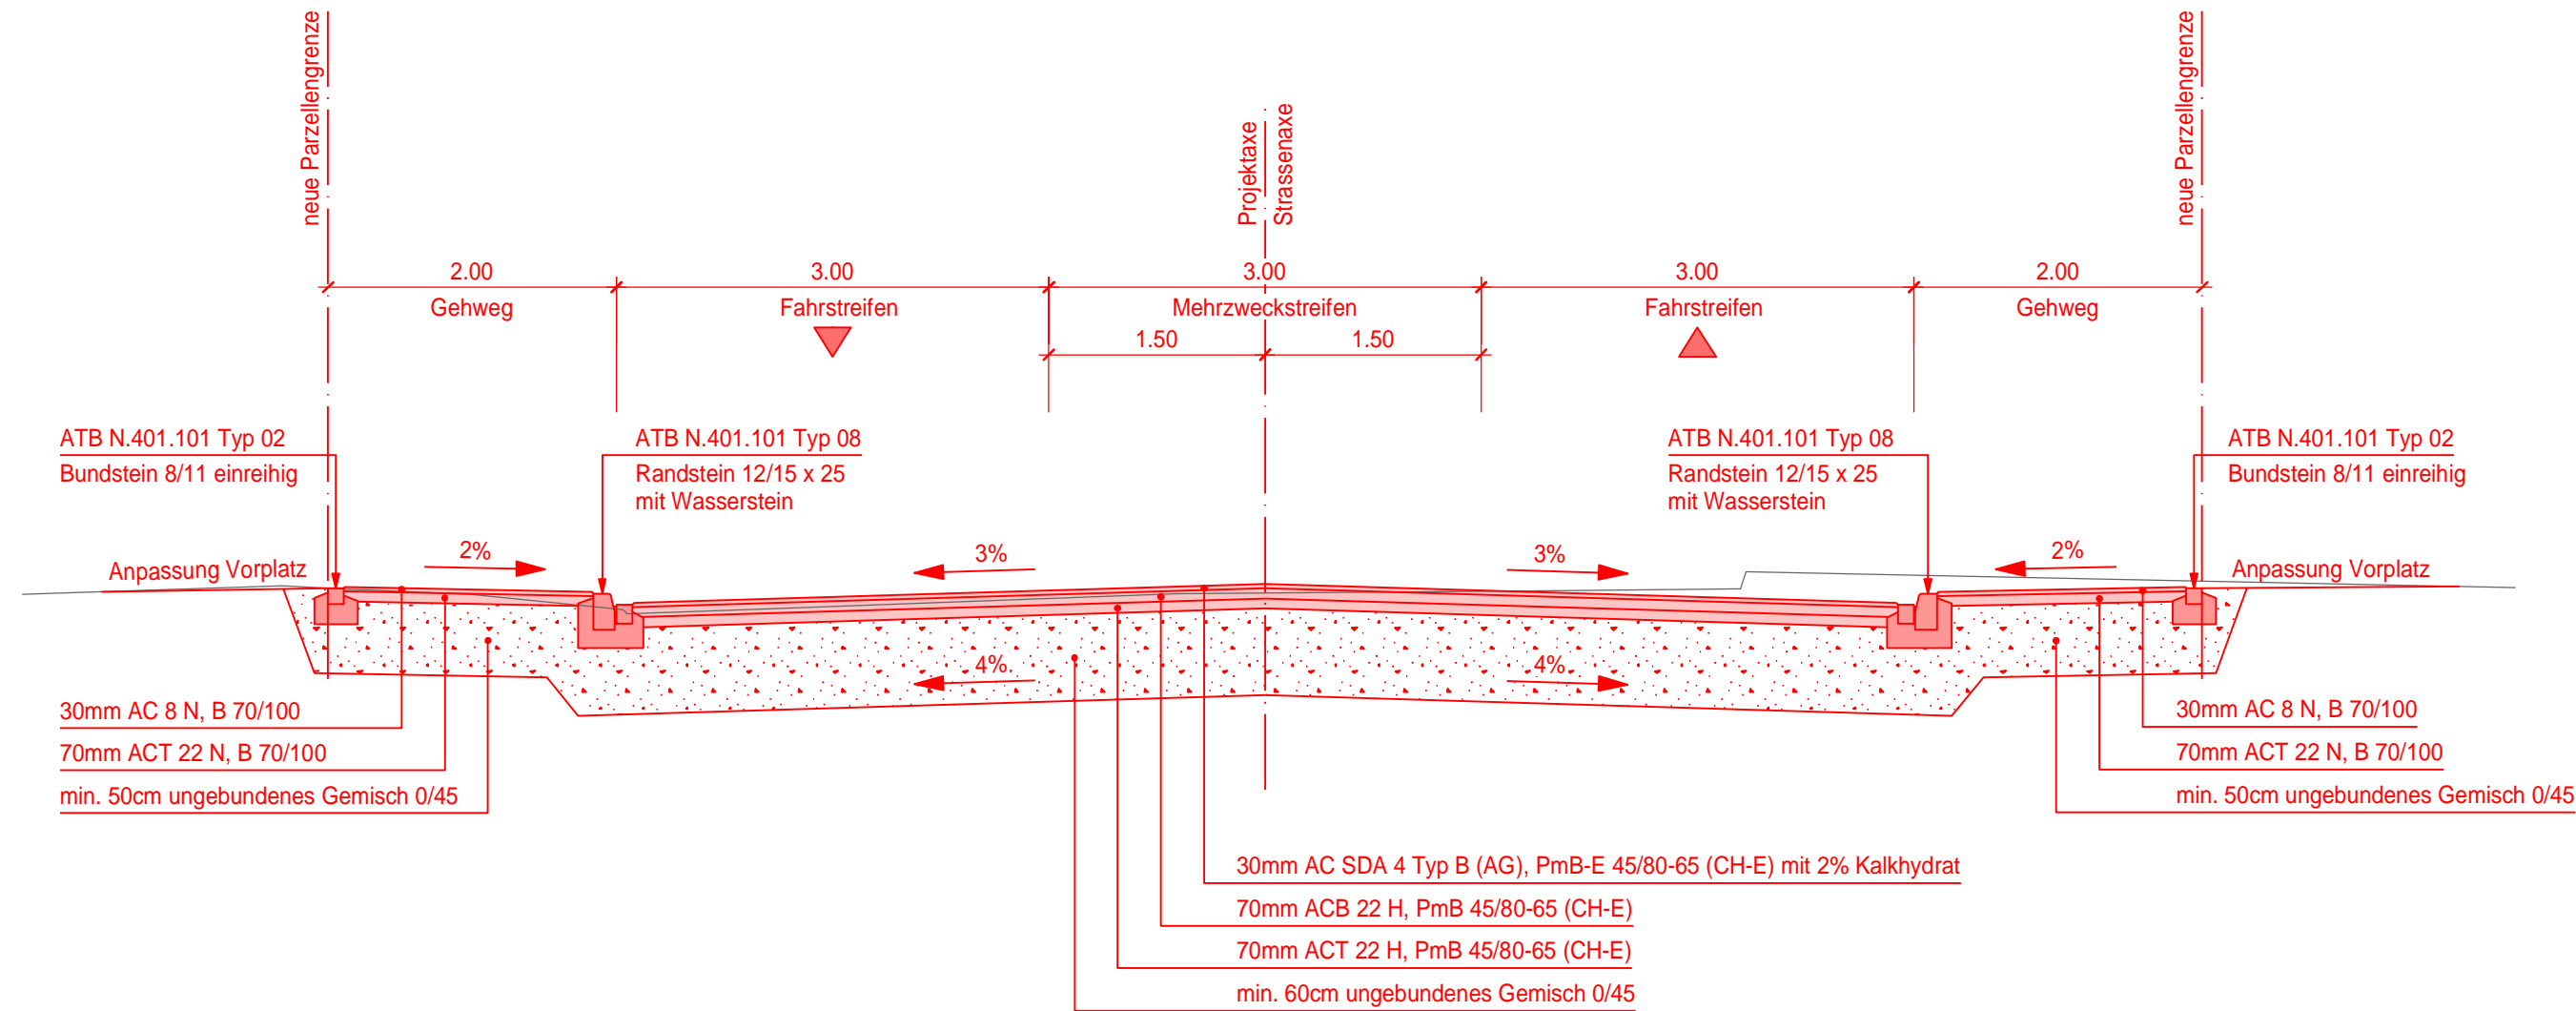

Detail Randabschluss

Bereich Bushaltestelle

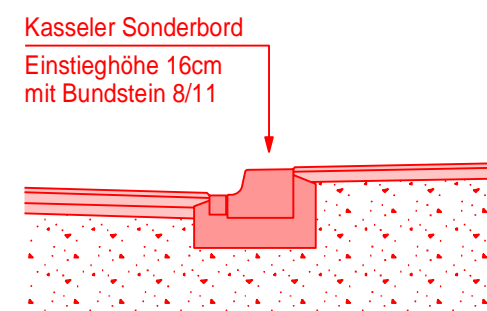

Planänderungen :

	Datum	Gez.	Geprüft	Freigabe	Änderung
A :					
B :					
C :					

GEMEINDE **Suhr IO** **SUBMISSION**


STRASSE **K 235 / K242**


BEREICH Bernstrasse West / Ost
 Gränicherstrasse
 Tramstrasse
 Bahnhofstrasse

OBJEKT **Knoten Bären - Kreuz / Tramstrasse**

PLAN **Normalprofil Tramstrasse 1 : 50**

Vorstudien	Generelles Projekt	Auflageprojekt	Ausführungsprojekt	Ausgeführtes Werk
------------	--------------------	----------------	--------------------	-------------------

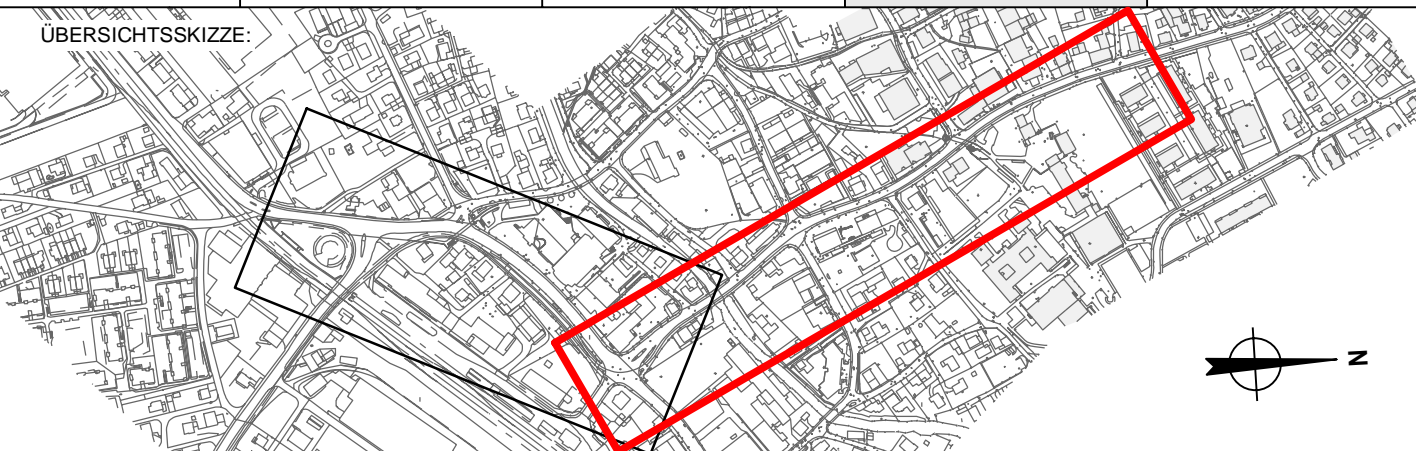

PROJEKTVERFASSER:  Rothpletz, Lienhard + Cie AG Projektierende Bauingenieure SIA 5001 Aarau Schiffländenstrasse 35 Telefon 062 836 91 66 Fax 062 836 91 60	PLAN NR. 2.11.004 - 139	FORMAT : 30 / 63 FLÄCHE : 0.189 m/2		
	PROJEKT	Hug	NAME	DATUM
	GEZEICHNET	Be	14.07.2017	
	GEPRÜFT	Zu	14.07.2017	
	FREIGABE	Hu	19.10.2017	
BAUHERR: Abteilung Tiefbau Realisierung	ÄNDERUNGEN	INDEX		
		A		
		B		
		C		
	EINGESEHEN			
	FREIGABE			
	REG. NR. 012.235.006	PLAN NR.		