


**GEMEINDEN** Rekingen AO  
**STRASSE** K131 Rheintalstrasse  
**BEREICH** T366 + 115 m bis T368 + 63 m (Teil Beton/Holz/Glas)  
 T368 + 97 m bis T370 - 120 m (Teil Lavabeton)  
**OBJEKT** Lärmschutzwand Chrüzwiesstrasse  
 L-00174  
**PLAN** Normalprofile, 1:50


VORABZUG

**PAW**

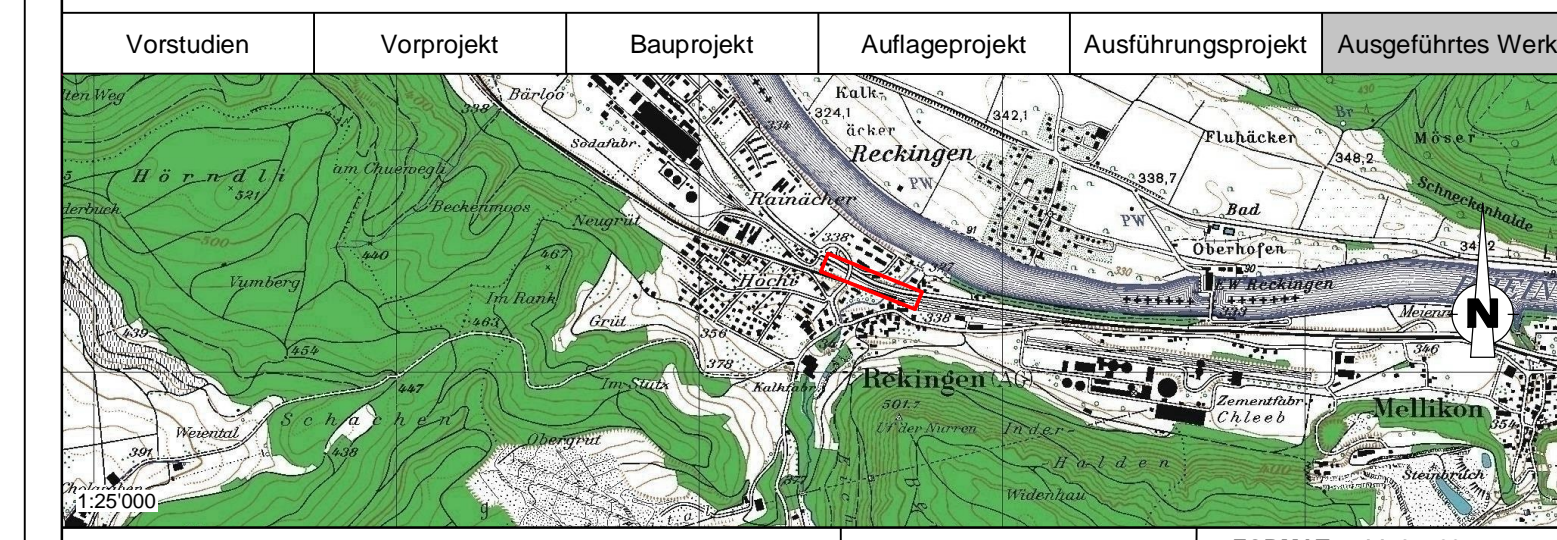


PROJEKTVORFASSER:		PLAN NR. 4-1204.2 / 204	FORMAT : 1470 x 297 mm
 <b>Ingenieurbüro Wilhelm + Wahlen</b> Aarau Zofingen Wilhelm + Wahlen Bauingenieure AG Kaiserstrasse 15 Juferhofstrasse 2 5000 Aarau 4800 Zofingen tel. 062 837 10 10 tel. 062 837 10 45 fax 062 837 10 18 fax 062 837 10 49 info@ww-aarau.ch info@ww-aarau.ch		NAME	DATUM
		PROJEKT	CS
<b>BAUHERR:</b> Abteilung Tiefbau Realisierung		GEZEICHNET	abo 02.06.2017
		GEPRÜFT	nj
<b>ÄNDERUNGEN</b>		FREIGABE	
		PAW	abo 04.04.2018
		A	
<b>EINGESEHEN</b> FREIGABE		B	
		C	
		REG. NR. L-00174	PLAN NR. 104


### Normalprofil 1, 1:50 Profil 1, 2

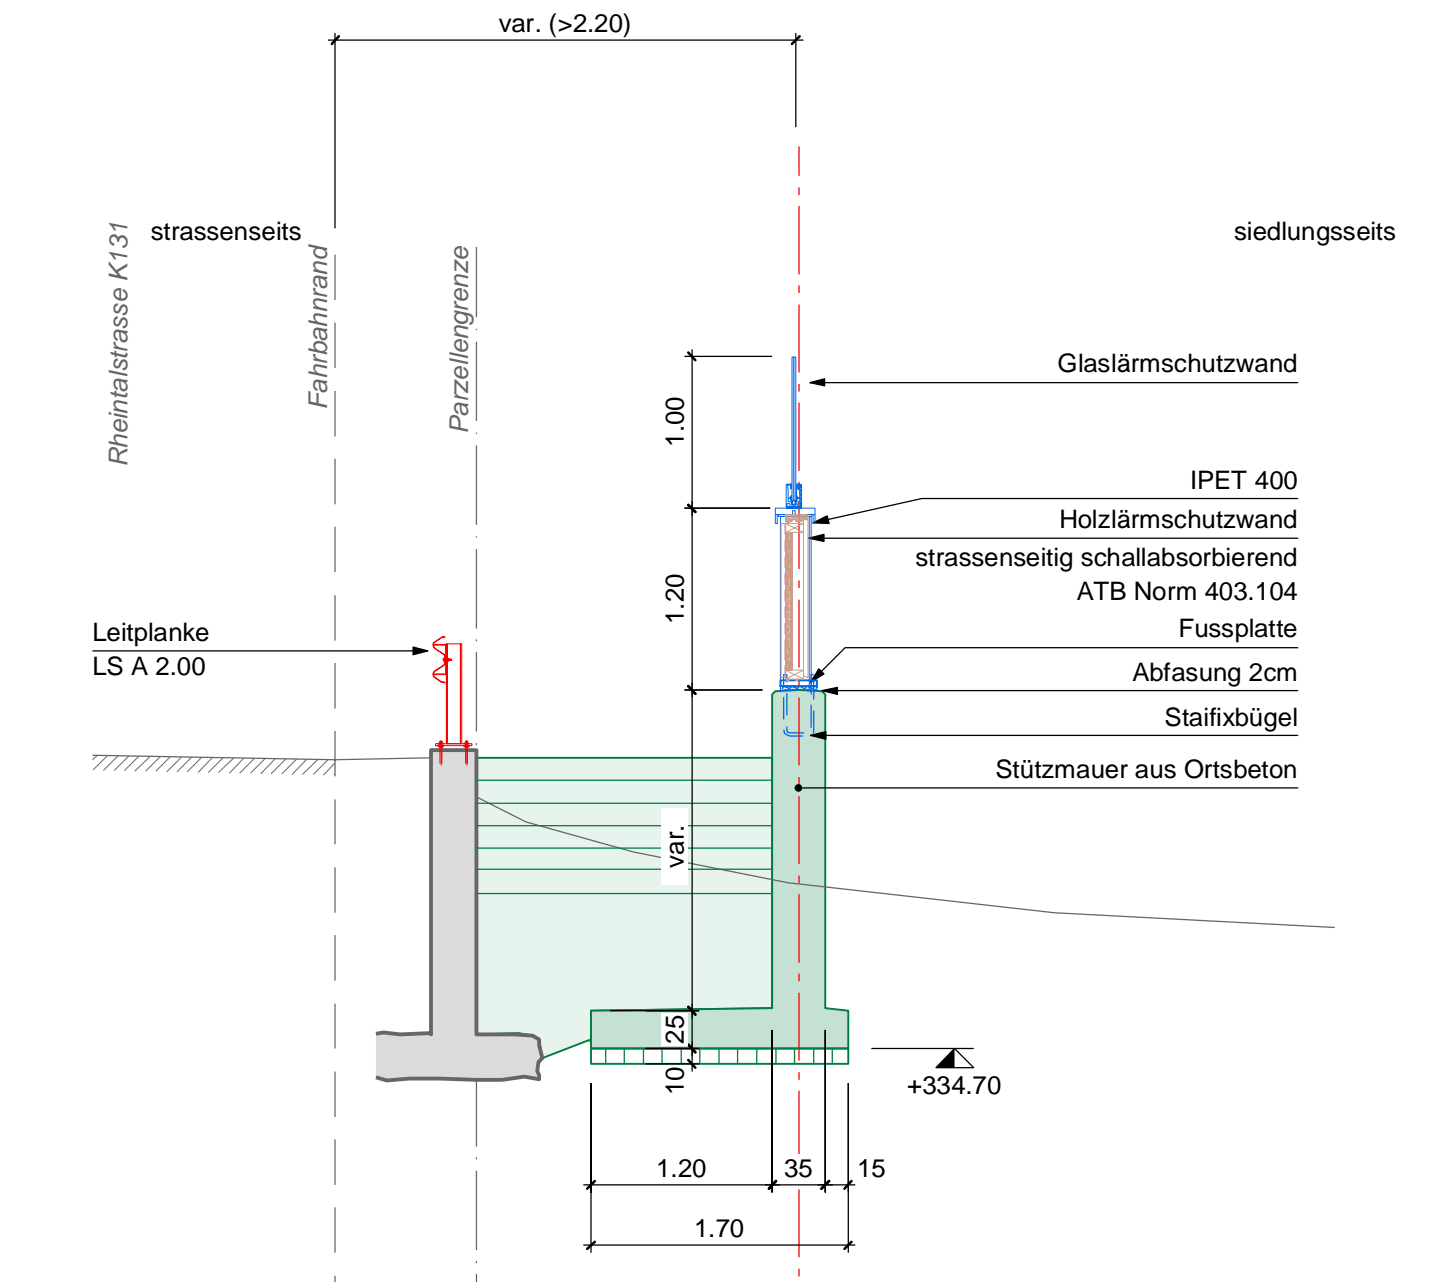


### Normalprofil 2, 1:50 Profil 3, 4, 5, 6, 8, 9, 10

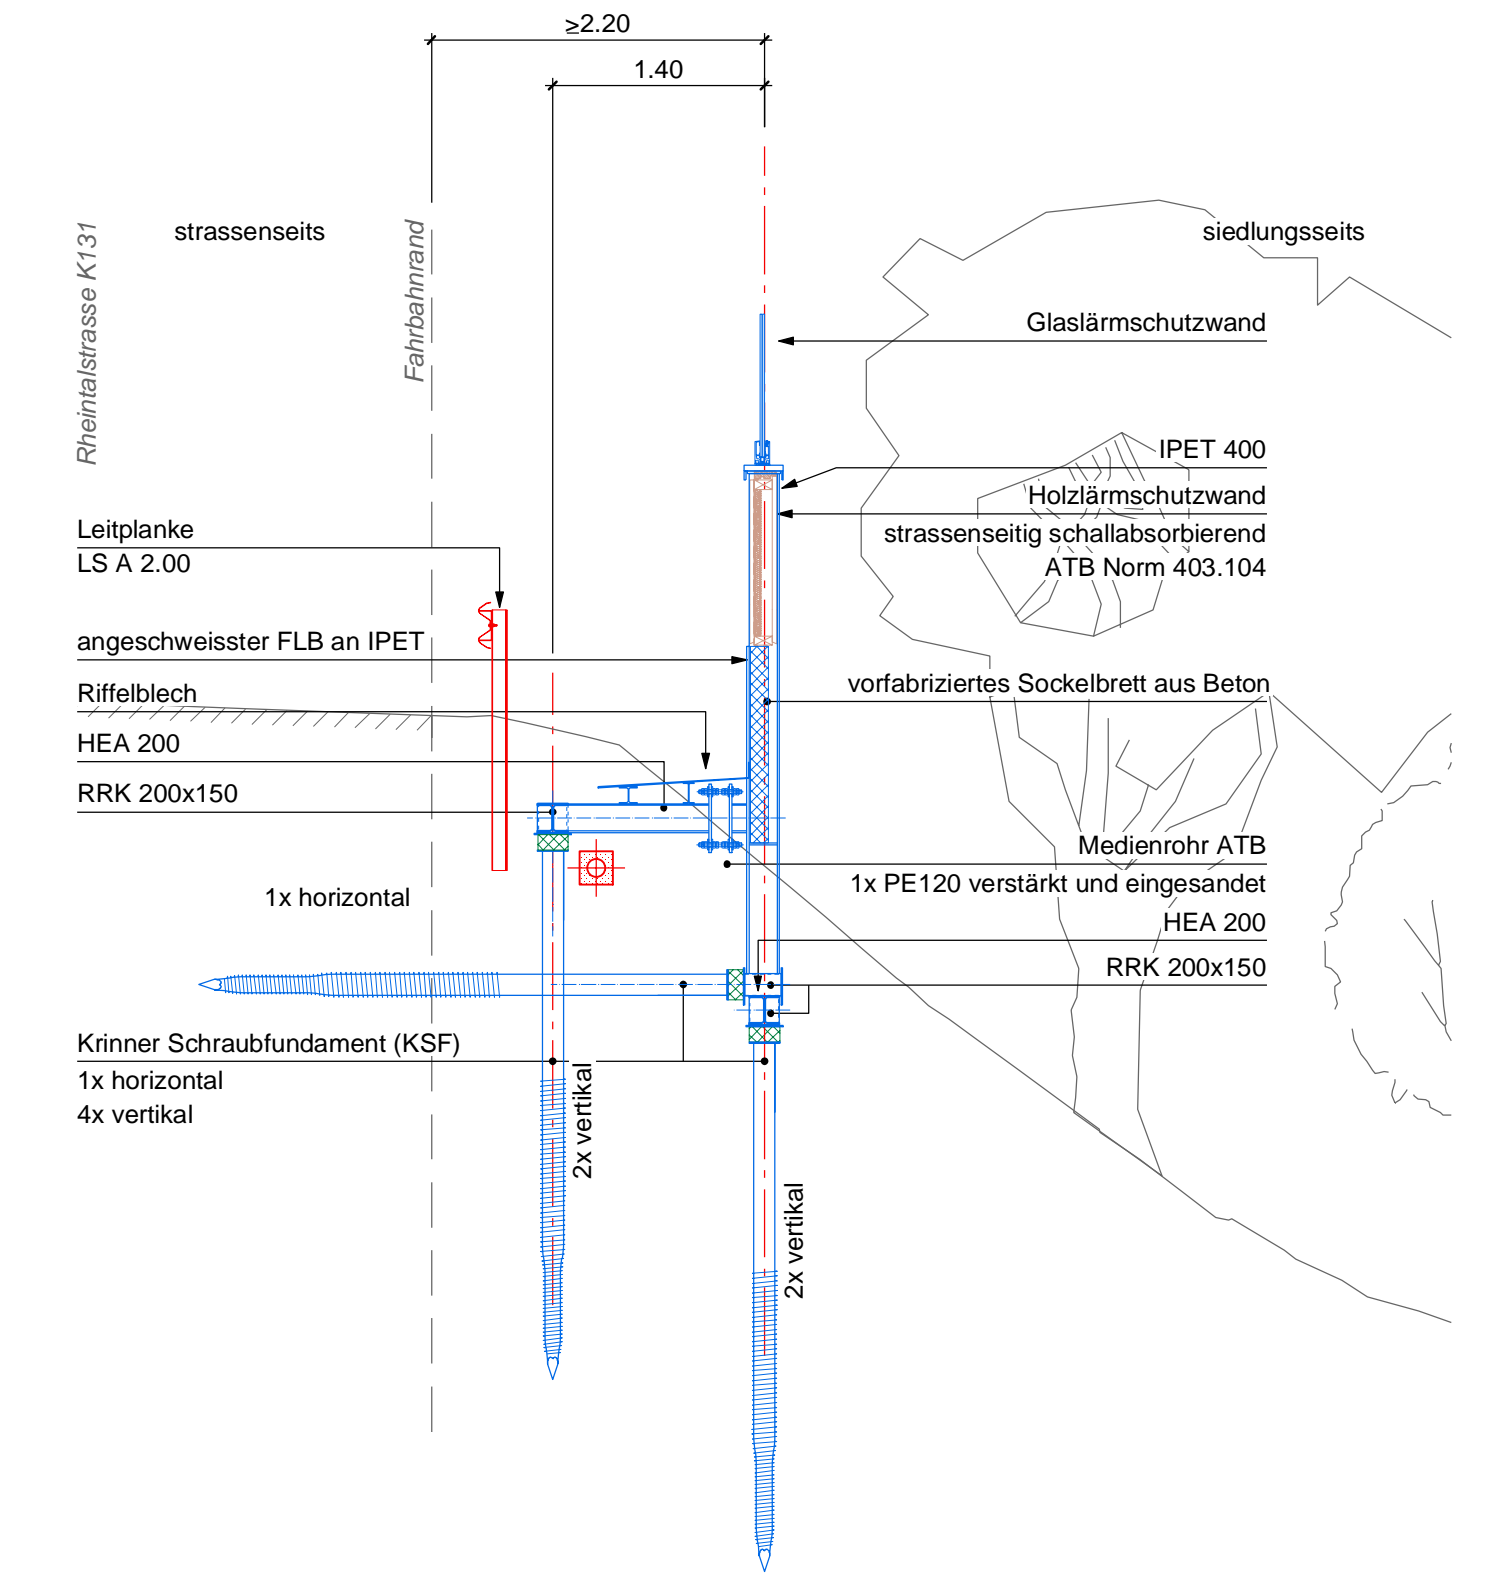


### Normalprofil 3, 1:50 Profil 11

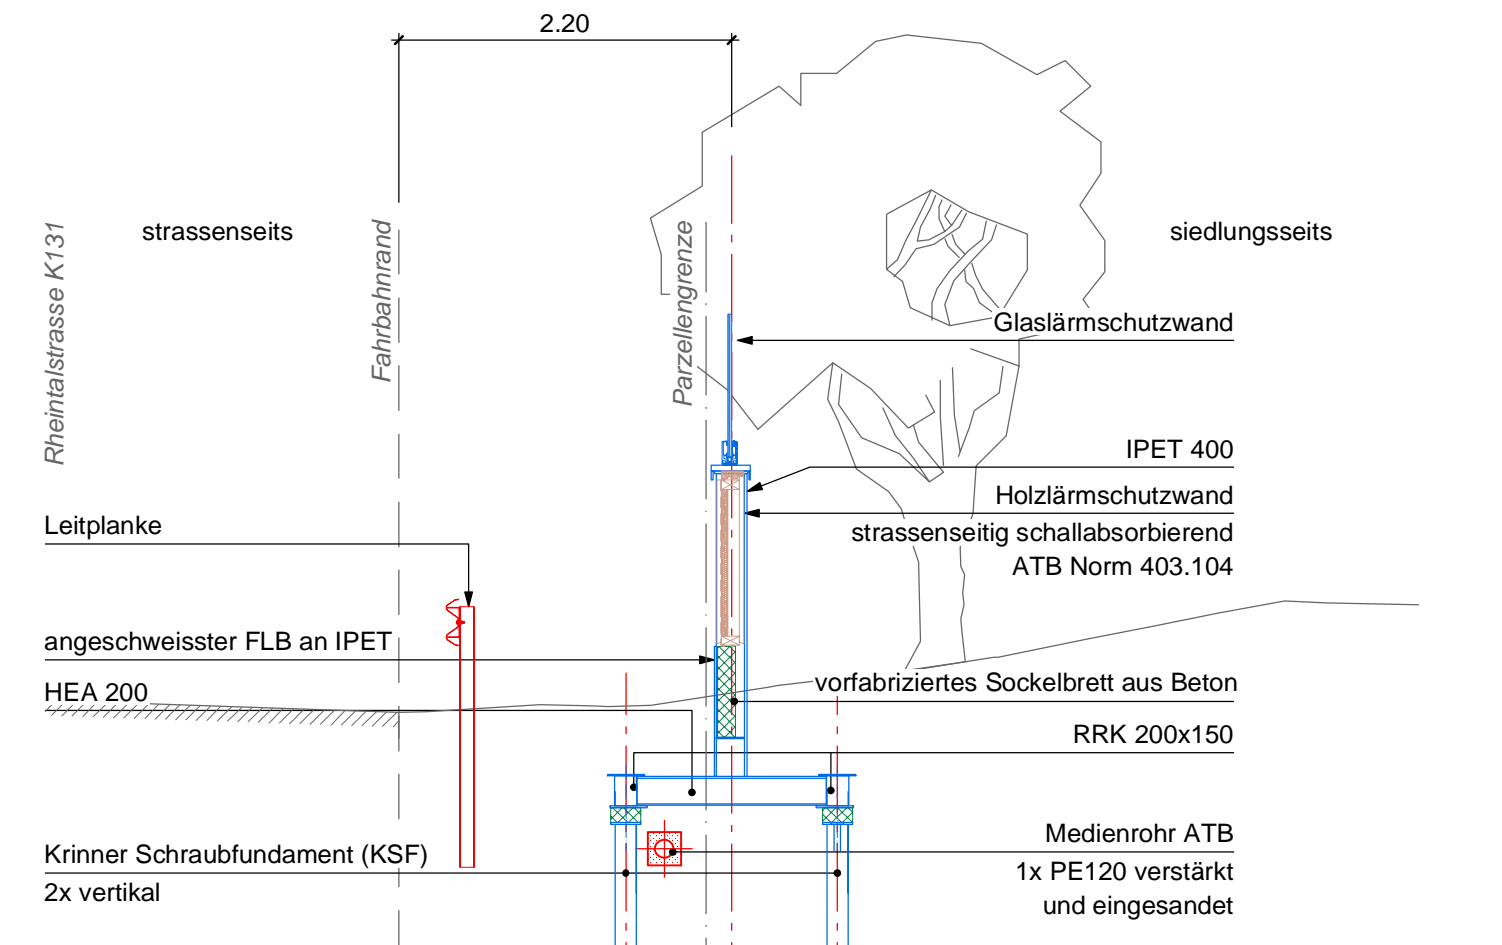

### Normalprofil 4, 1:50 Profil 12, 13, 14, 15

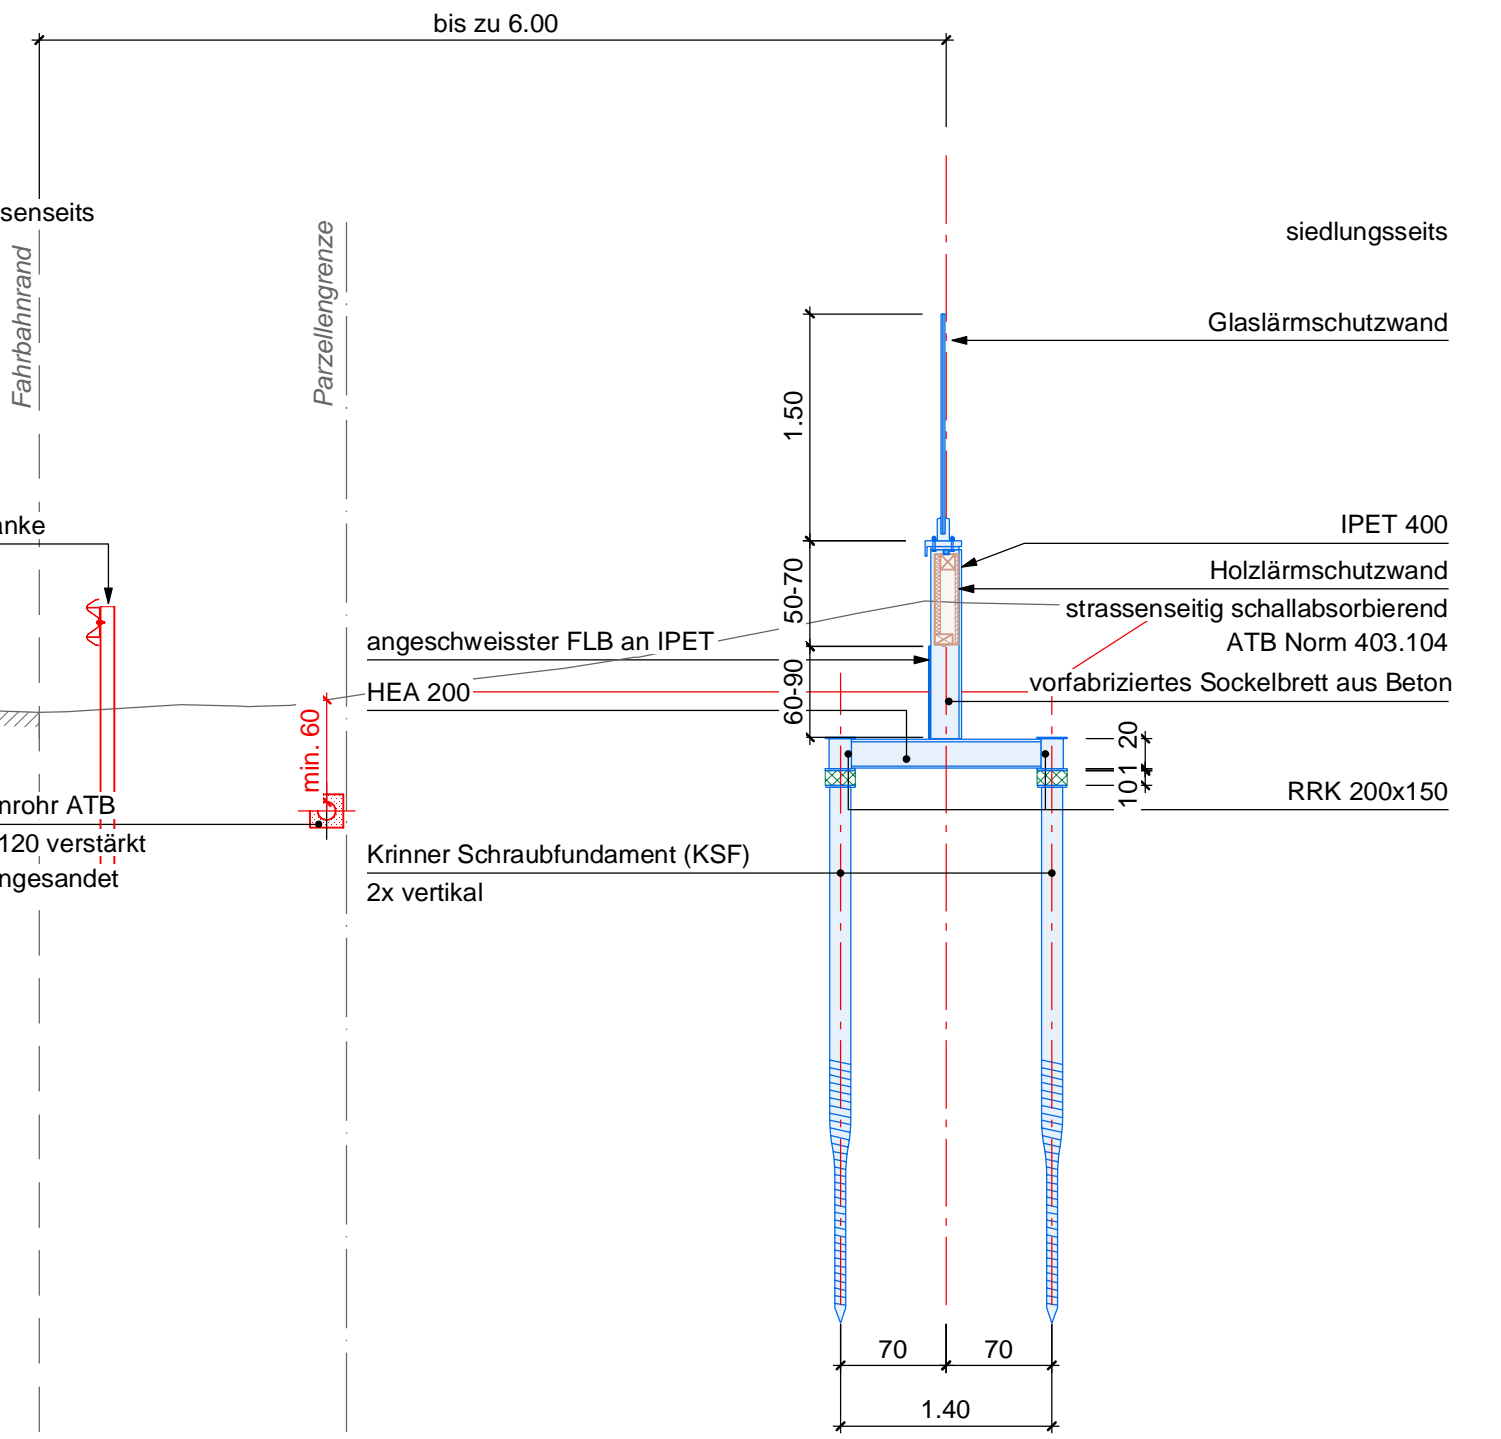

### Normalprofil 5, 1:50 Profil 16, 17, 18

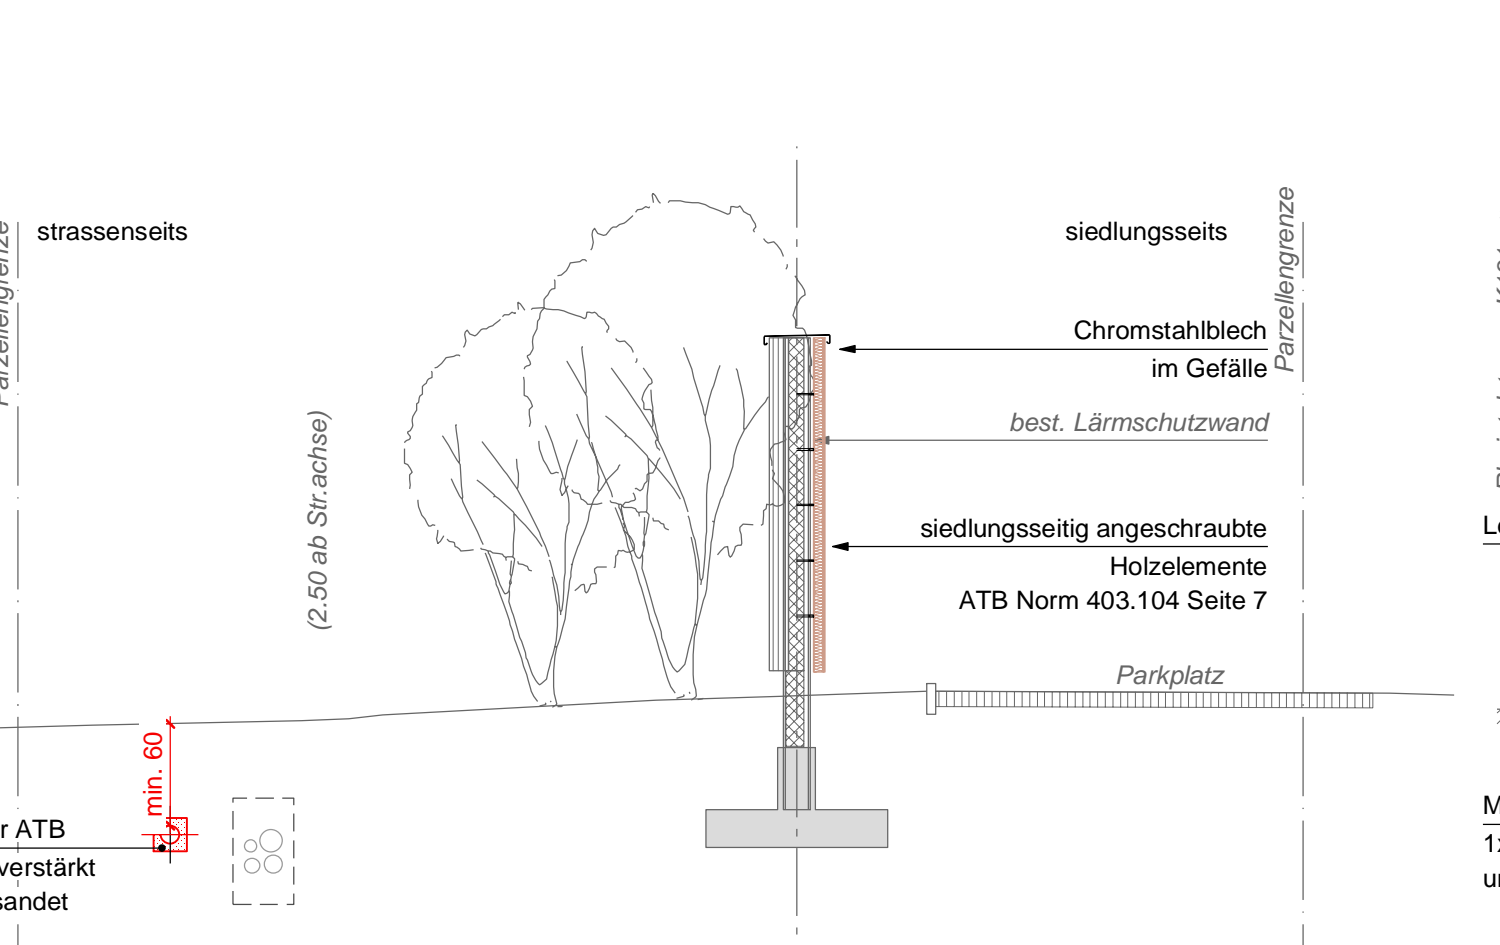

### Normalprofil 6, 1:50 Profil 19, 20, 21

