

GEMEINDE Bötztal (Hornussen) AO/IO


STRASSE K 482

BEREICH AO: S600 + 66 m bis S600 + 206 m (L= 140 m) den
IO: S600 + 206 m bis S604 + 20 m (L= 332 m) Namens des Stadt-/Gemeinderates


OBJEKT Belagssanierung Zeiherstrasse

PLAN Koord. Werkleitungsplan 1:200

Teil 2: QP 19 - 35

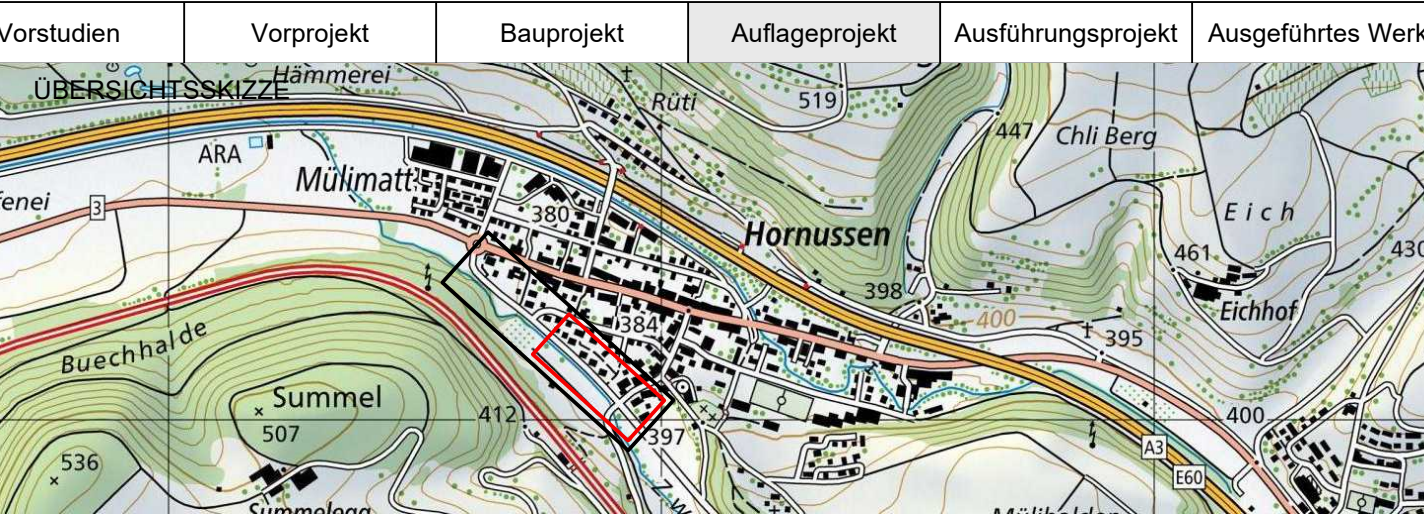

PROJEKTVERFASSER		PLAN NR. 222216 / 232	FORMAT: 1470 x 297 mm FLÄCHE: 0.44 m ²
KSL INGENIEURE	PROJEKT	NAME	DATUM
	GEZEICHNET	YST	20.10.2025
	GEPRÜFT	MC	20.10.2025
ÄNDERUNGEN		INDEX	
		A	
		B	
		C	
BAUHERR:		FREIGABE	
Abteilung Tiefbau		REG. NR. 167.482.003	PLAN NR. 232
Unterhaltskreis IV		222_313 / Version 4.2, 19.04.2019	
PS-Nr. AO: 640-203924-02-01			
PS-Nr. IO: 640-203924-02-02			
PL ATB: Stefano Donatiello			

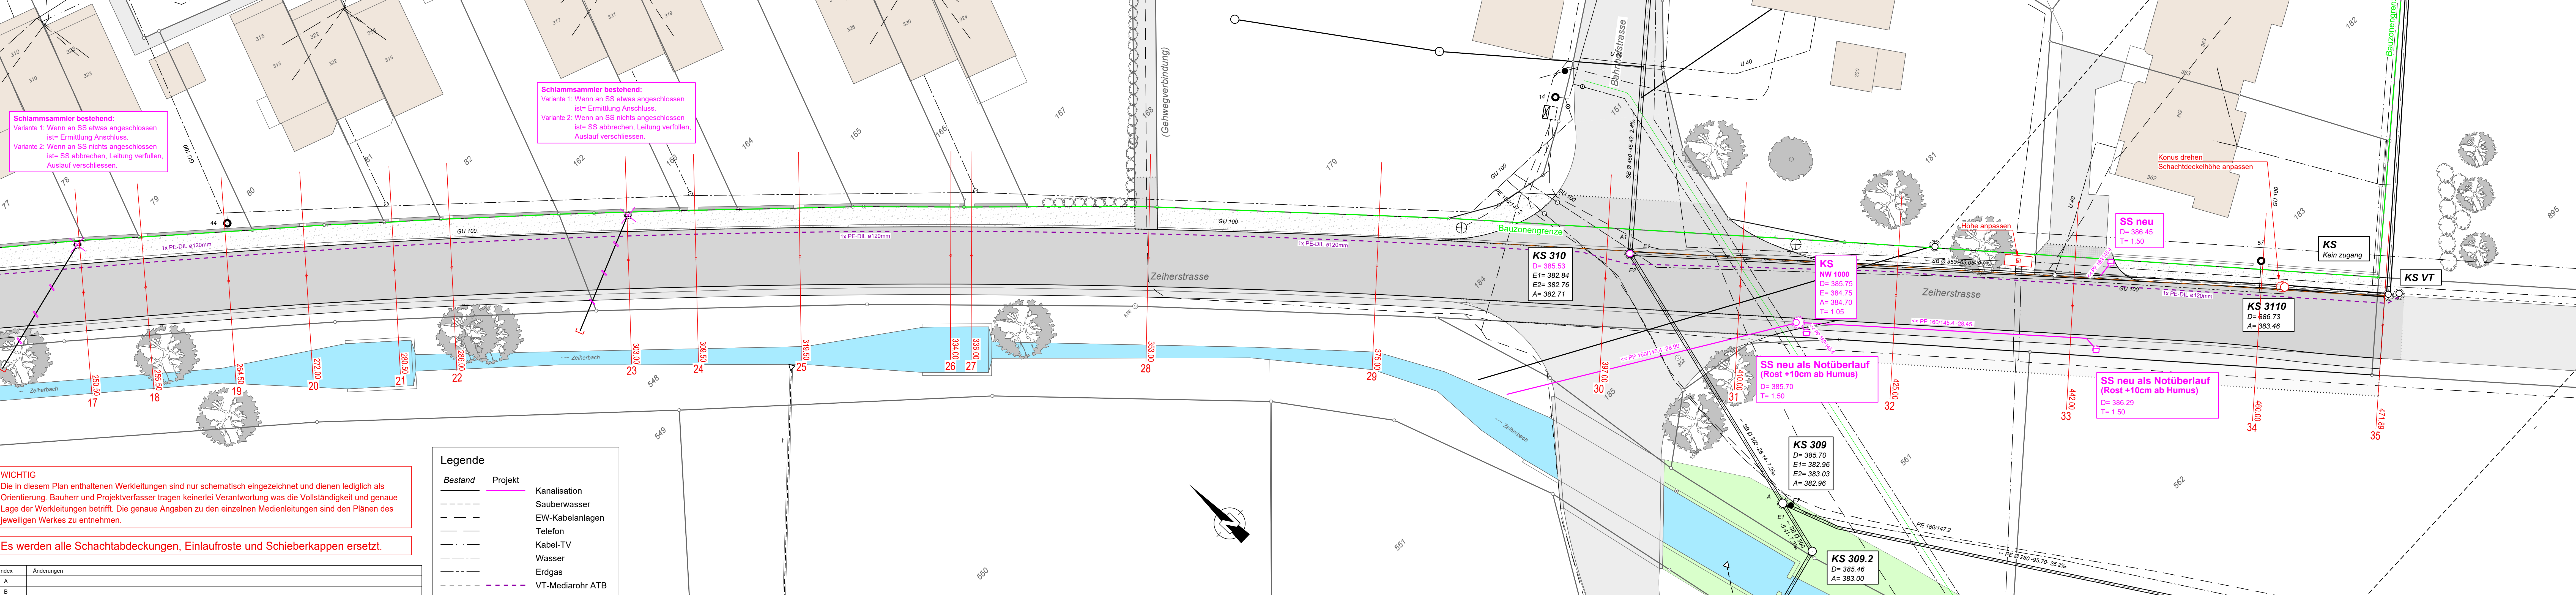

WICHTIG
Die in diesem Plan enthaltenen Werkleitungen sind nur schematisch eingezeichnet und dienen lediglich als Orientierung. Bauherr und Projektverfasser tragen keinerlei Verantwortung was die Vollständigkeit und genaue Lage der Werkleitungen betrifft. Die genaue Angaben zu den einzelnen Medienleitungen sind den Plänen des jeweiligen Werkes zu entnehmen.

Es werden alle Schachtabdeckungen, Einlaufroste und Schieberkappen ersetzt.

Legende	
Bestand	Projekt
----	Kanalisation
----	Sauberwasser
----	EW-Kabelanlagen
----	Telefon
----	Kabel-TV
----	Wasser
----	Erdgas
----	VT-Mediarohr ATB