
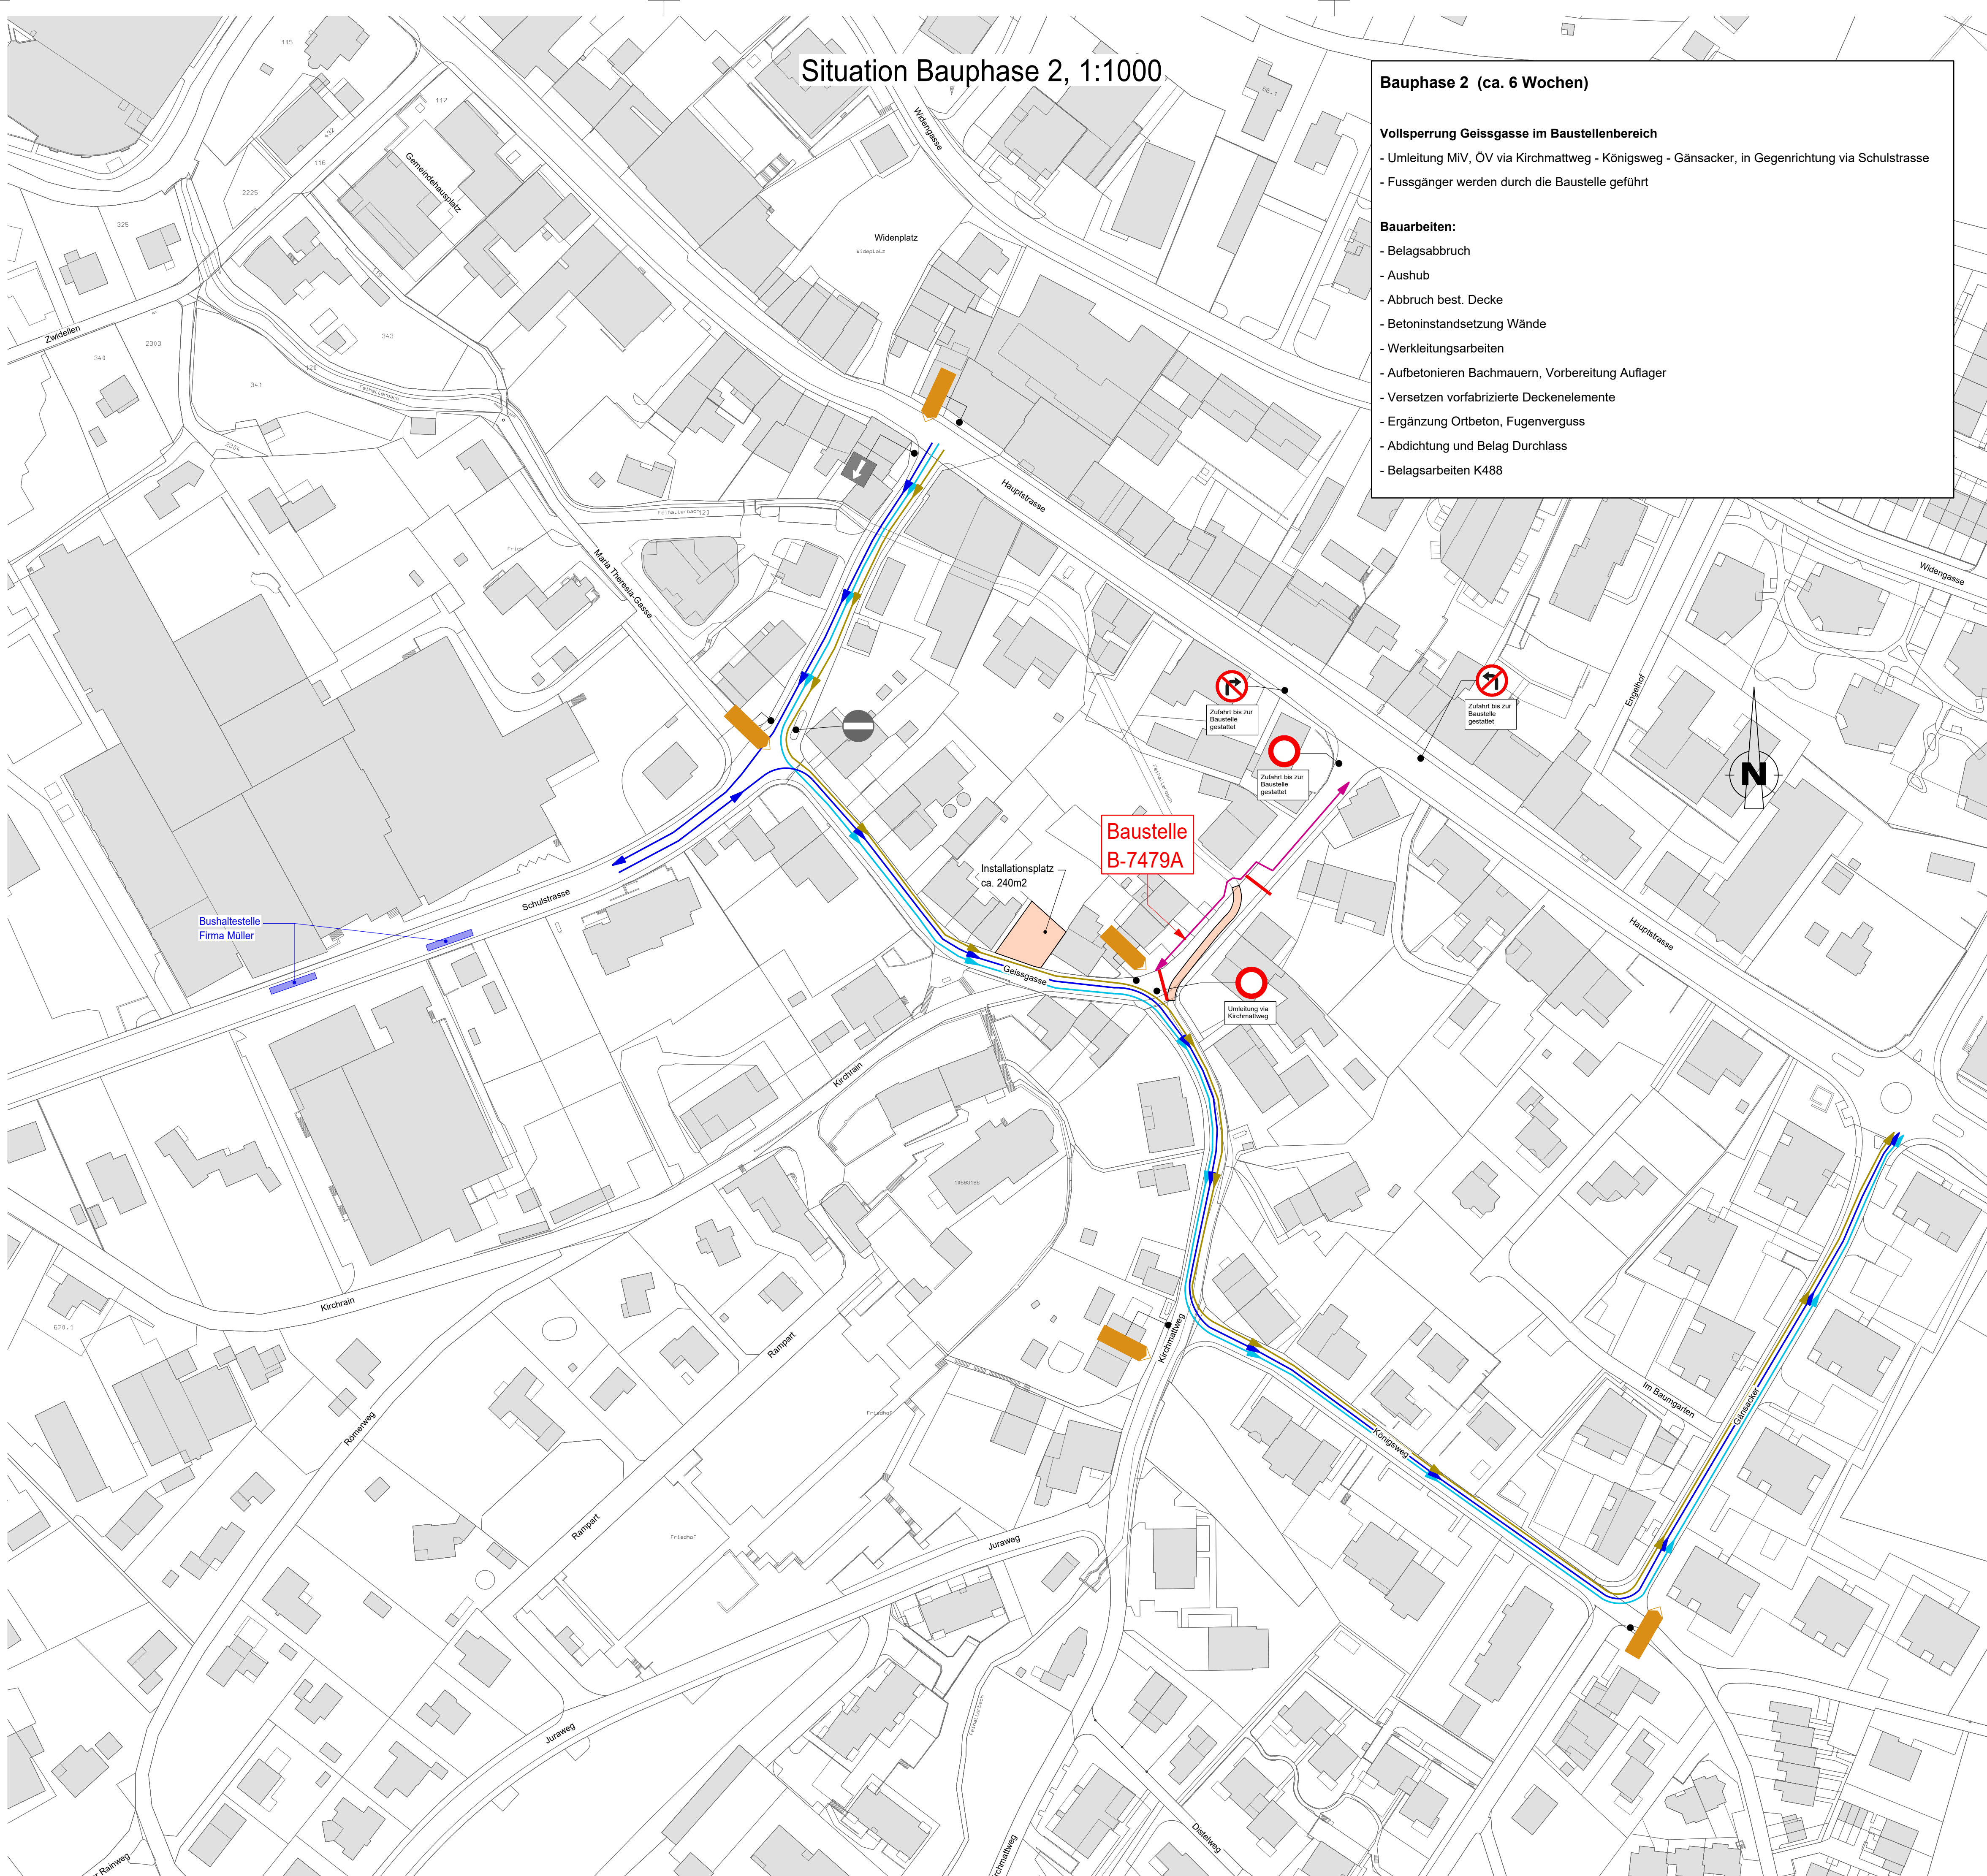
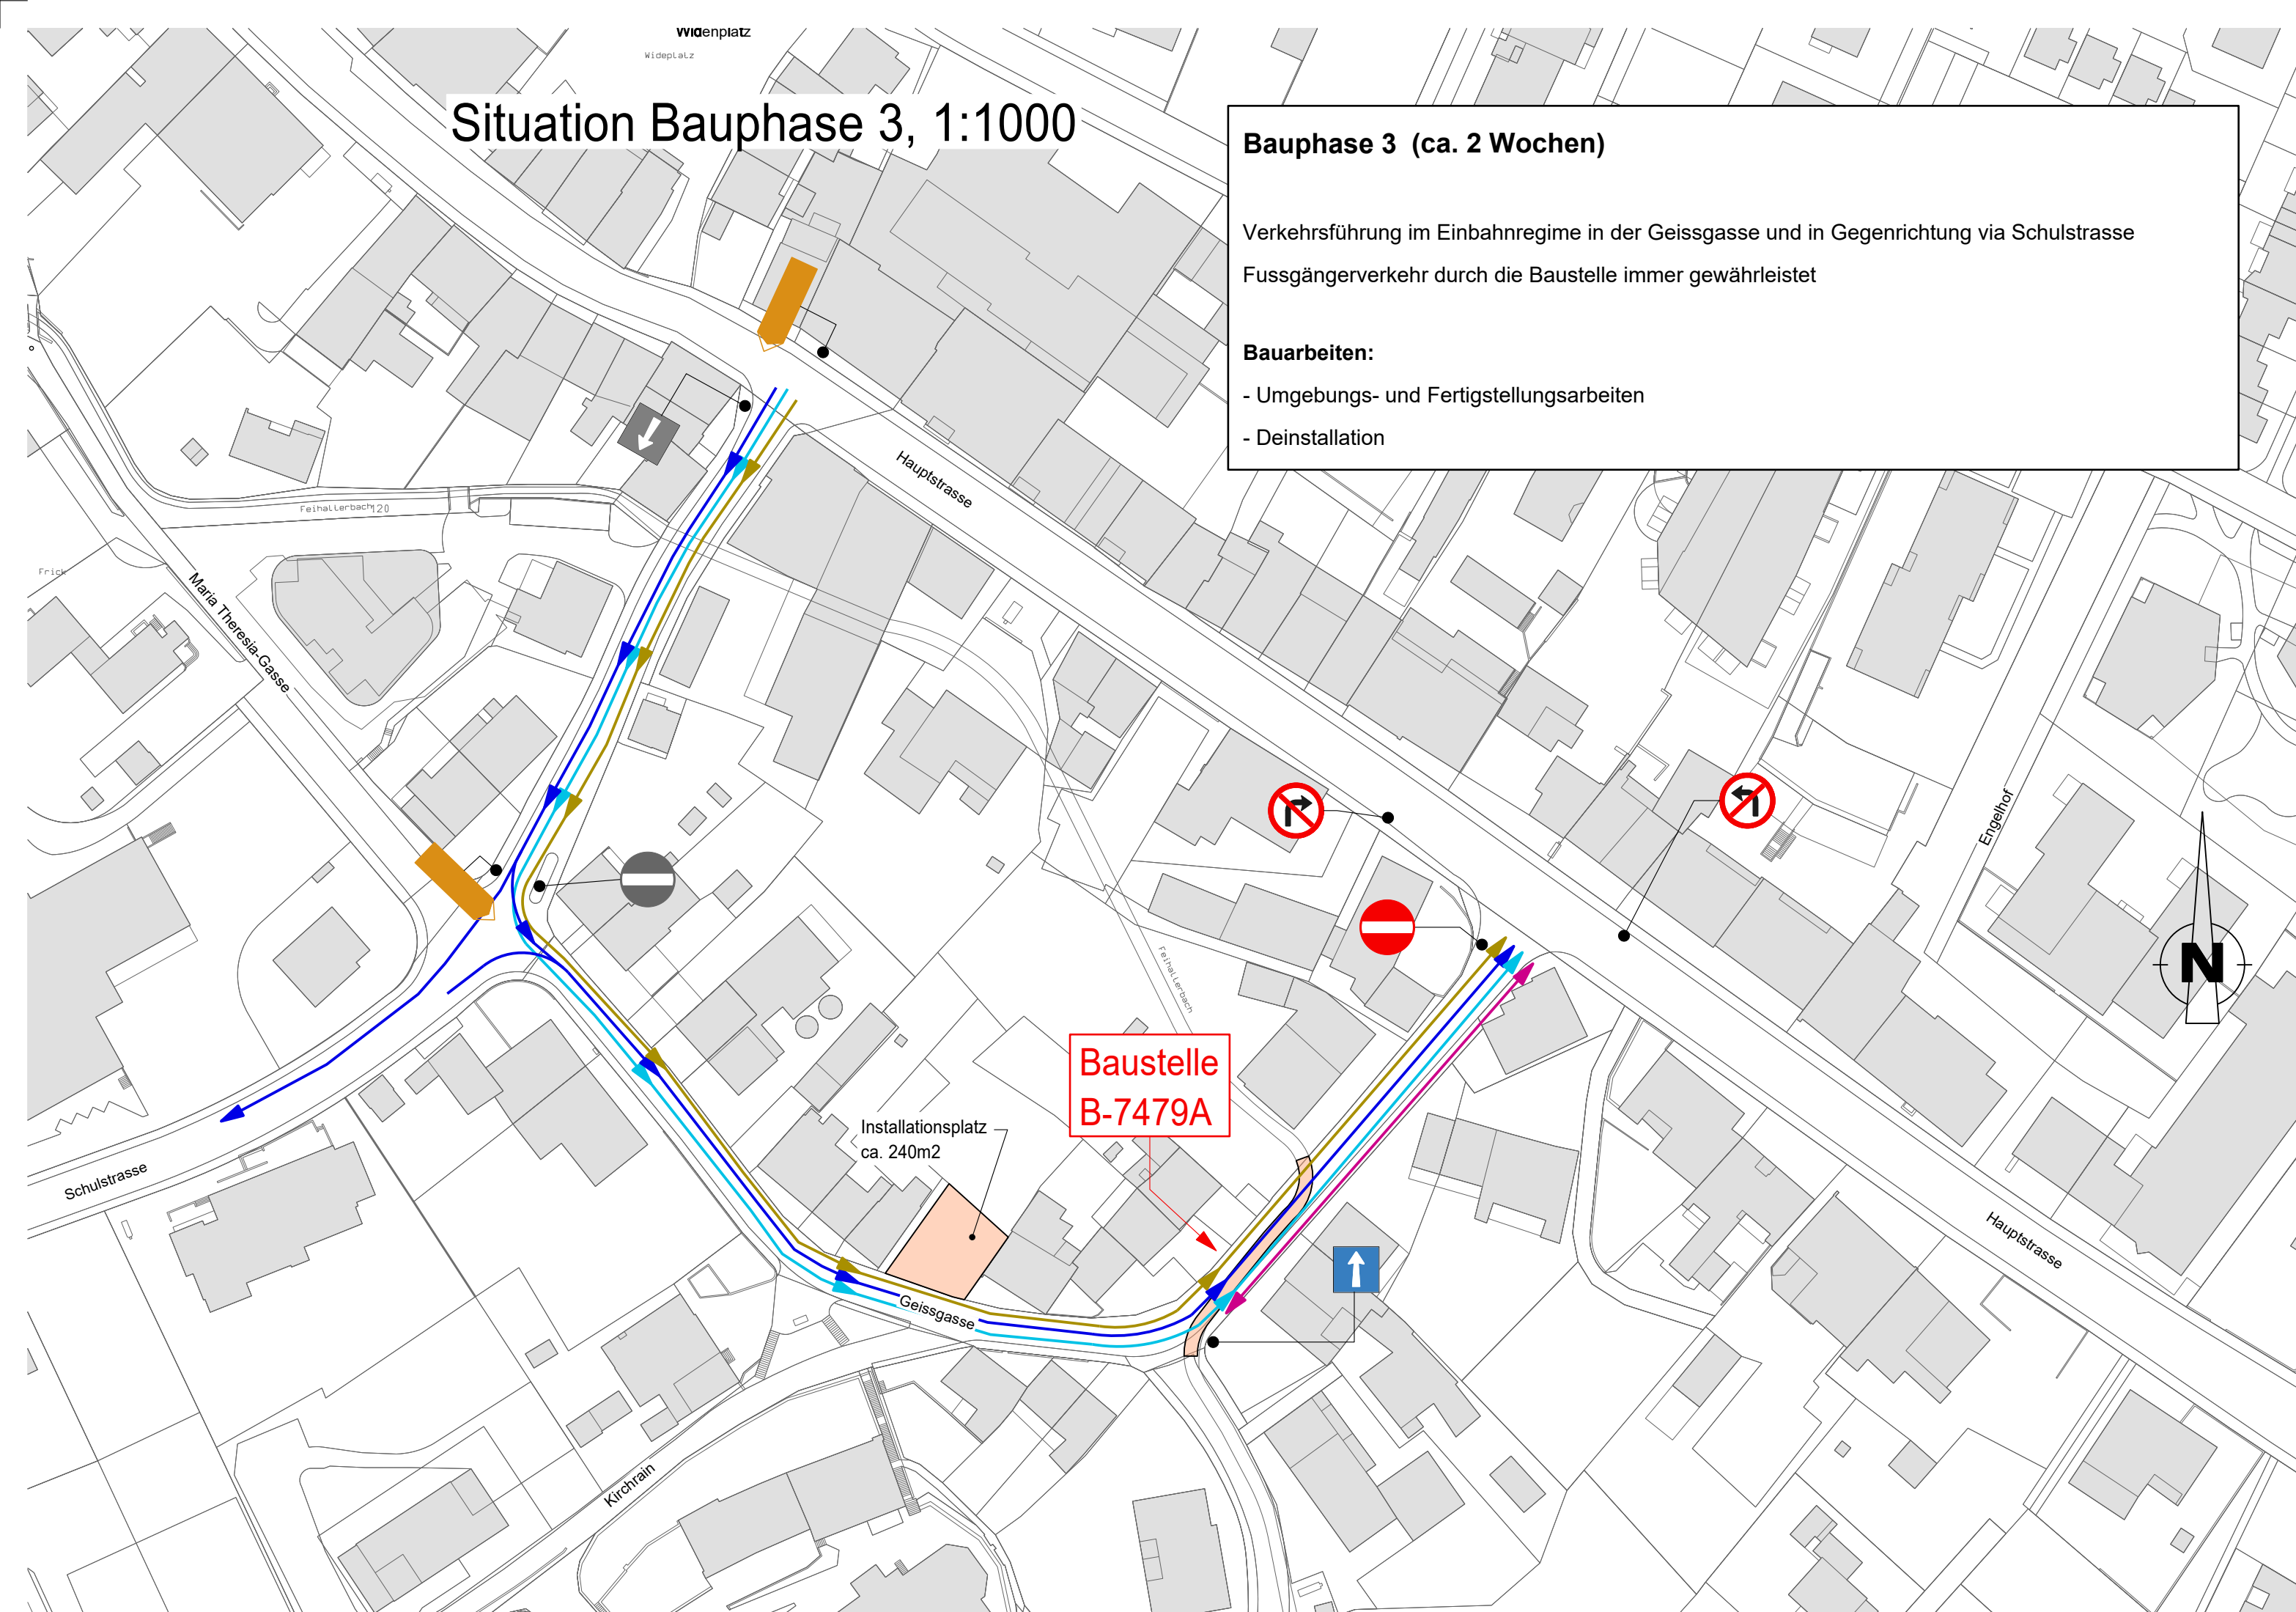


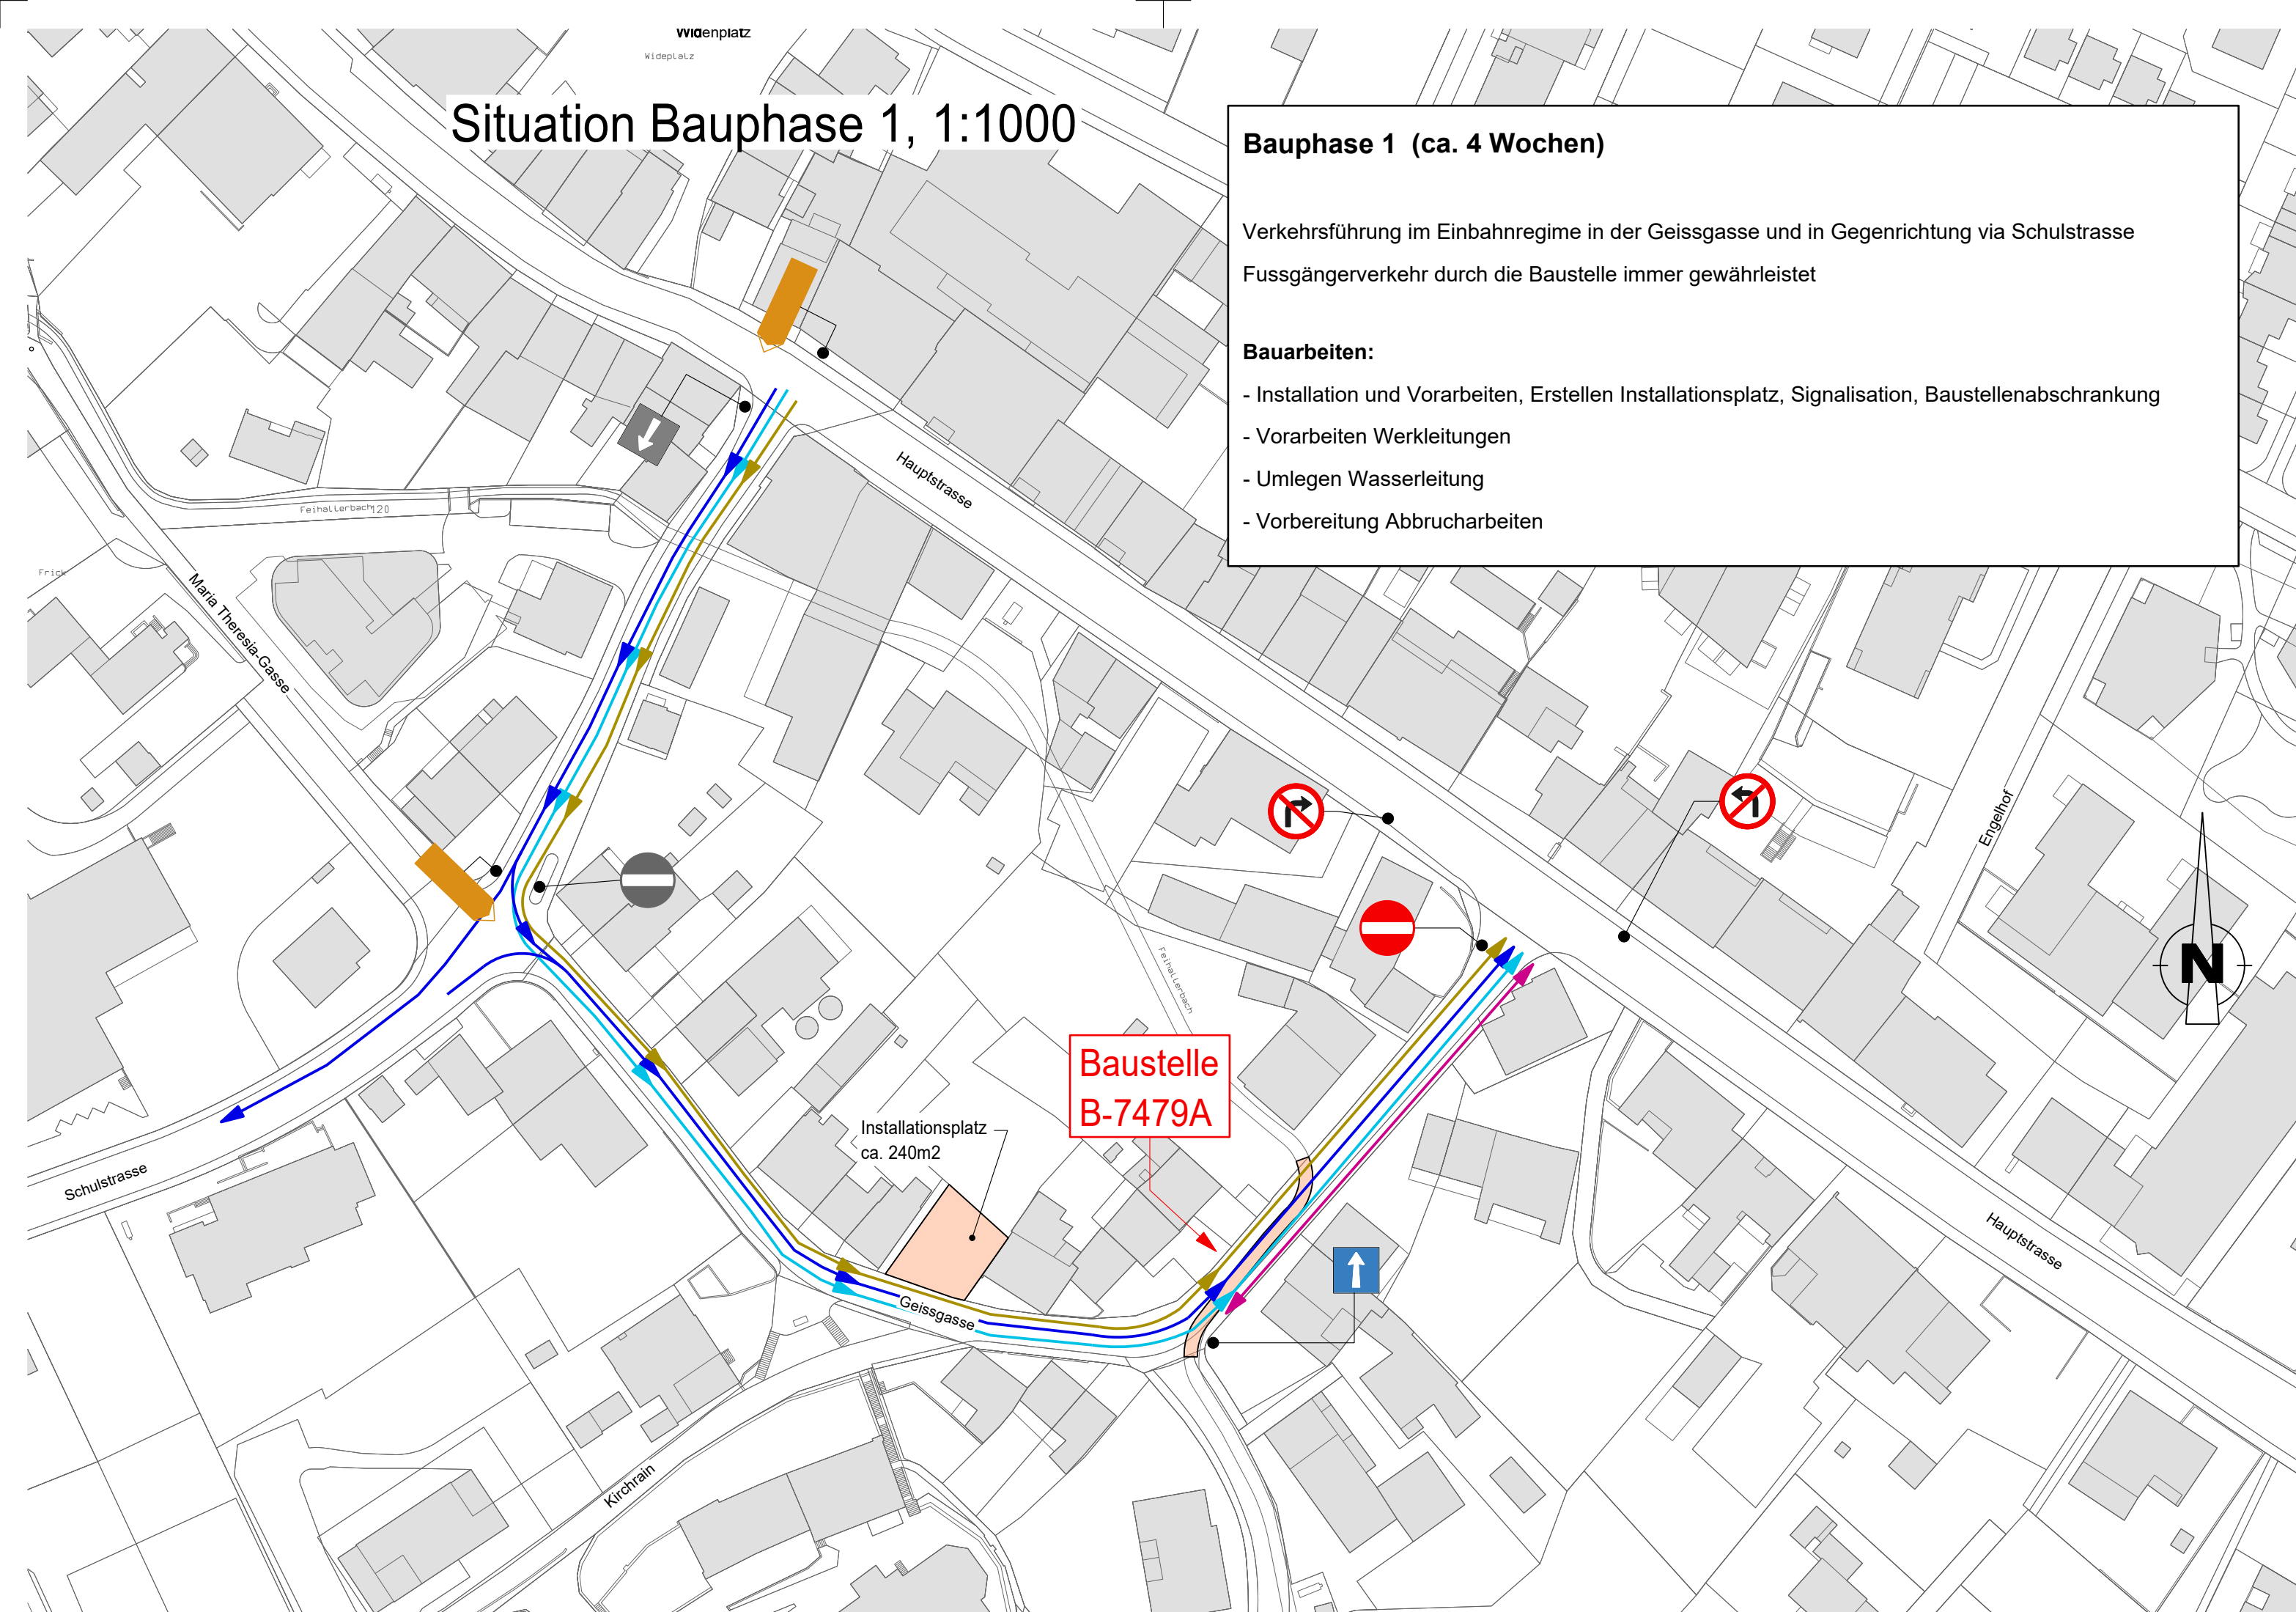

Buslinie L135 (Mo-Fr)

Legende:

- Baustellenbereich
- OV
- MIV
- Velo
- Fussgänger
- Signale / Wegweiser

DEPARTEMENT BAU, VERKEHR UND UMWELT
Abteilung Tiefbau

GEMEINDE Frick IO

STRASSE K488

BEREICH S851 - 82m

OBJEKT B-7479A
Durchlass Feihalterbach obere

PLAN Bauphasenplan 1:1000

04

Vorstudien	Vorprojekt	Bauprojekt	Auflageprojekt	Ausführungsprojekt	Ausgeführtes Werk

PROJEKTVERFASSEN:

Wilhelm + Wahlen Bauingenieure AG

Tel: 052 837 10 10
info@wv-aarau.ch

PS-Nr.: 640-203901-02-01
PL ATB: Christian Birchmeier

PLAN NR. 2-1679 / 203	FORMAT: 1260 x 594 mm
NAME	DATUM
PROJEKT	CS
GEZEICHNET	ds
GEPRÜFT	CS
ANDERUNGEN	INDEX
A	B
B	C
C	
FREIGABE	
REG. NR. B-7479A	PLAN NR. 203

202-390-Verkehr-0.5.18.04.2018