



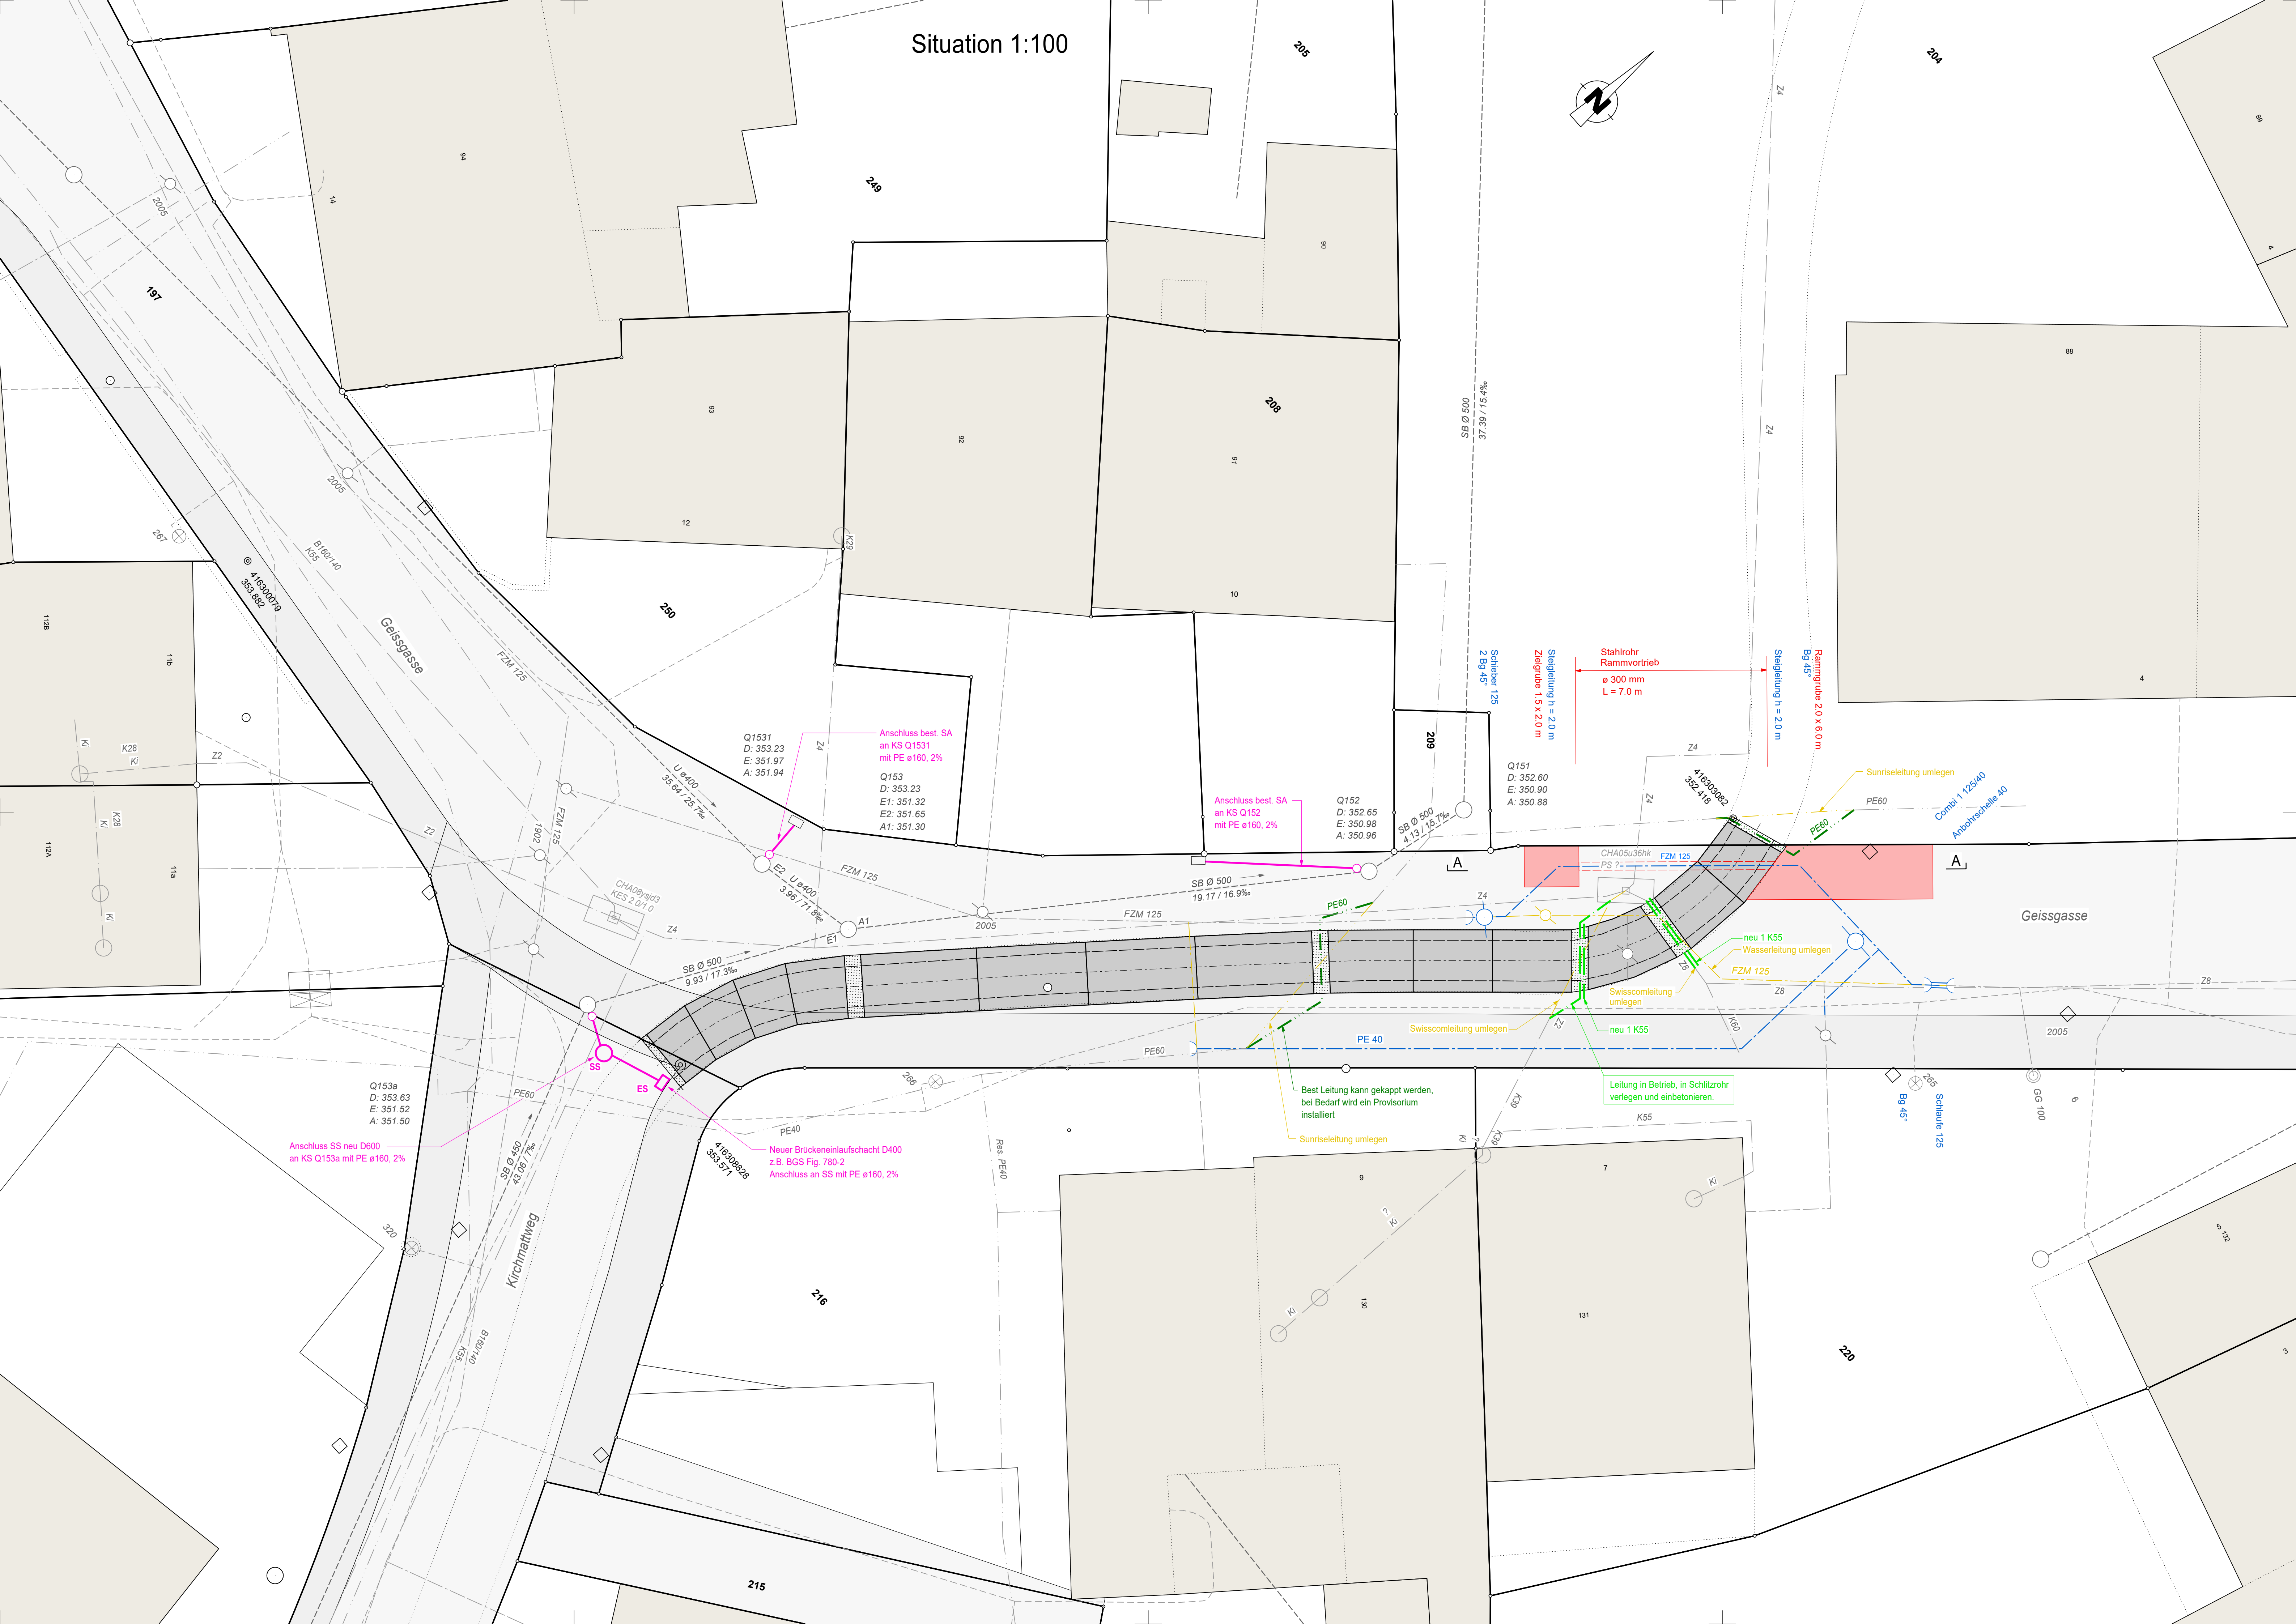

Schnitt A-A 1:50
Unterquerung Feihalterbach

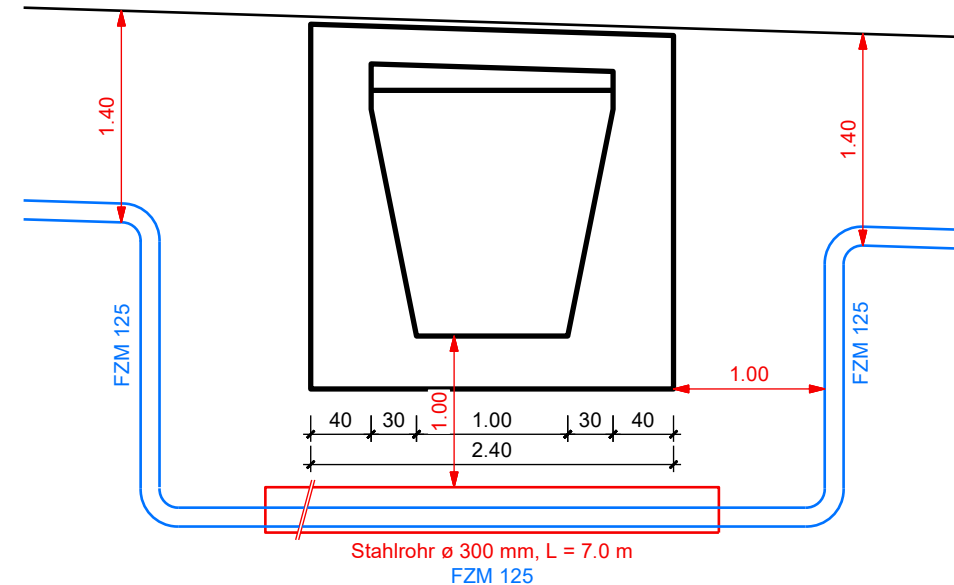

Projektverfasser Wasserleitung:
Waldburger Ingenieure AG, Laurenzenvorstadt 90, 5000 Aarau

Legende Werkleitungskataster

Darstellung	Beschreibung
	best. MW - Kanalisation (Mischwasser)
	best. EW - Leitung (inkl. Kandelaber)
	best. Wasser-Leitung (inkl. Hydrant)
	best. Sunrise - Leitung
	best. Swisscom - Leitung
	neue MW - Kanalisation (Mischwasser)
	neue Wasser-Leitung (inkl. Hydrant)
	Umlegen Sunrise - Leitung
	Umlegen Swisscom - Leitung
	Wasserleitung umlegen
	Sunriseleitung umlegen
	Swisscomleitung umlegen

GEMEINDE

STRASSE

BEREICH

OBJEKT

PLAN

Frick IO


K488

S851 - 82m

B-7479A
Durchlass Feihalterbach obere

Werkleistungsplan 1:100

05

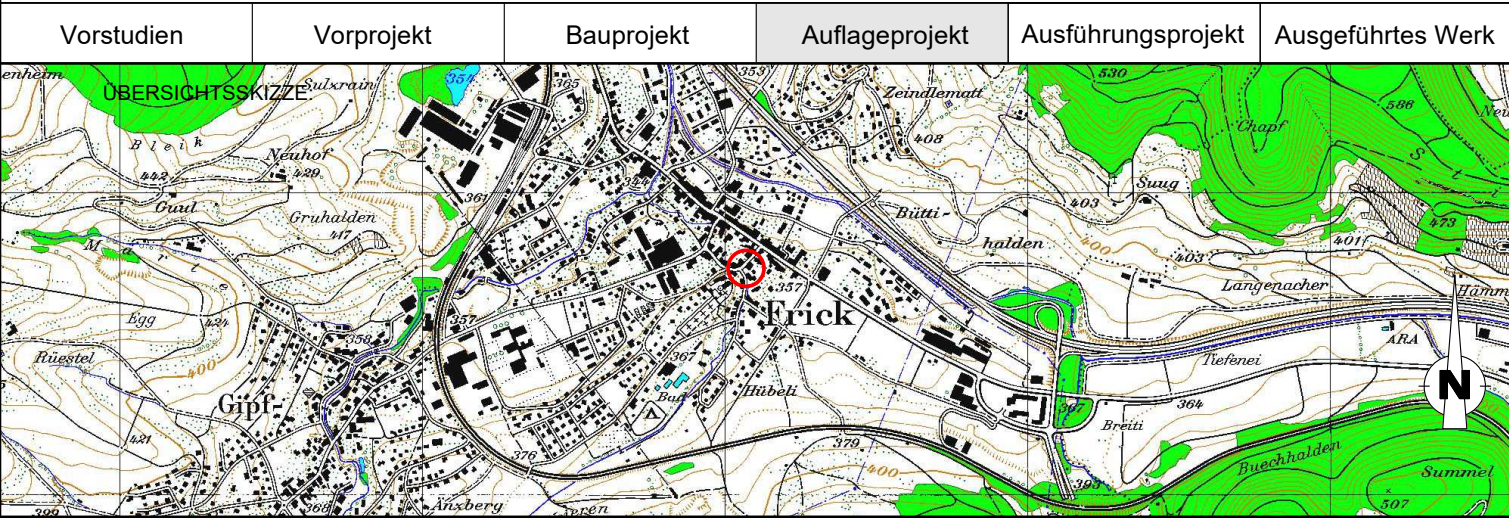

PROJEKTVERFASSER:		PLAN NR. 2-1679 / 204	FORMAT: 1050 x 594 mm
Wilhelm + Wahlen Bauingenieure AG			FLÄCHE: 0.62 m²
T 062 837 10 10 info@ww-aarau.ch		NAME	DATUM
		PROJEKT	CS
		GEZEICHNET	ds
		GEPRÜFT	CS
		ANDERUNGEN	INDEX
			A
			B
			C
		FREIGABE	
BAUHERR:		REG. NR.	B-7479A
Abteilung Tiefbau Realisierung		PLAN NR.	204
PS-Nr.: 640-203901-02-01 PL ATB: Christian Birchmeier			