


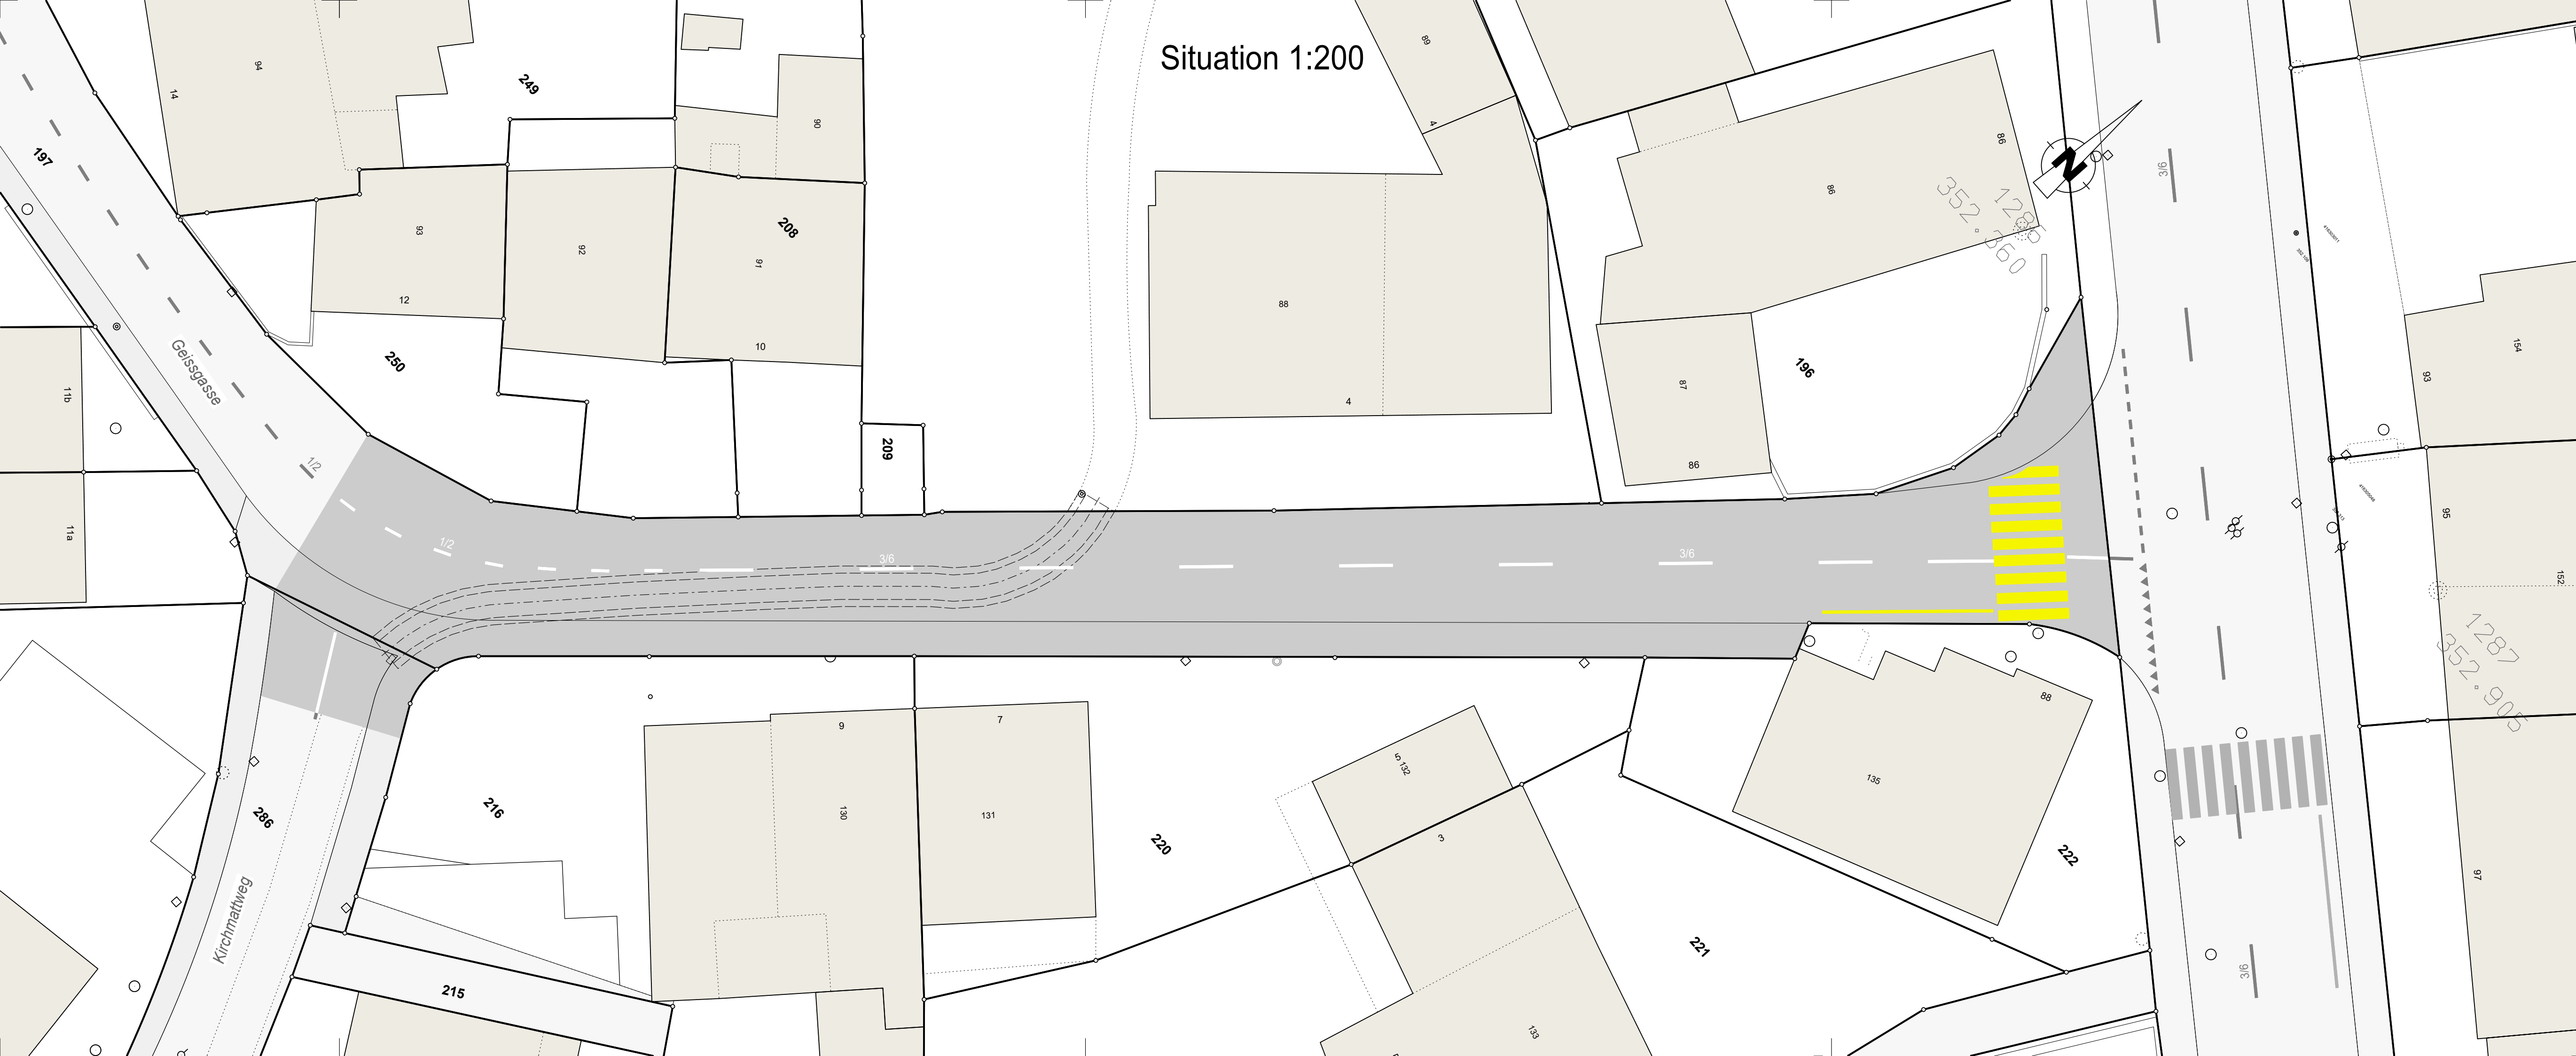

DEPARTEMENT
BAU, VERKEHR UND UMWELT
Abteilung Tiefbau

GEMEINDE Frick IO


08

STRASSE K488

BEREICH S851 - 82m

OBJEKT B-7479A
Durchlass Feihalterbach obere

PLAN Markierungsplan 1:200

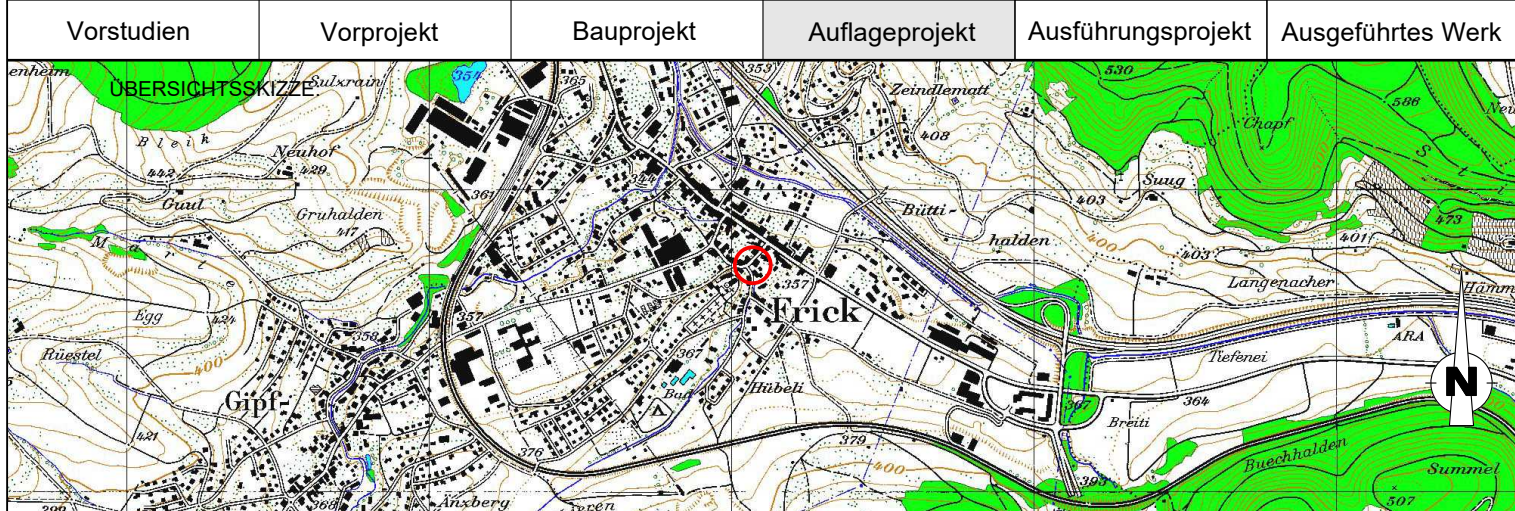

PROJEKTVERFASSER:

Wilhelm + Wahlen
Bauingenieure AG



T 062 837 10 10
info@ww-aarau.ch

PLAN NR. 2-1679 / 206

FORMAT : 936 x 297 mm
FLÄCHE : 0.28 m²

NAME	DATUM
PROJEKT	CS
GEZEICHNET	ds
GEPRÜFT	CS
31.08.2026	

ÄNDERUNGEN	INDEX
	A
	B
	C

BAUHERR:

Abteilung Tiefbau
Realisierung

PS-Nr.: 640-203901-02-01
PL ATB: Christian Birchmeier

FREIGABE

REG. NR. B-7479A

PLAN NR. 206

222_313 / Version 4.2, 18.04.2018