KANTON AARGAU

DEPARTEMENT
BAU, VERKEHR UND UMWELT
Abteilung Tiefbau

GEMEINDE: Suhr, Gränichen, Oberentfelden IO / AO

STRASSE: Verkehrsinfrastruktur - Entwicklung Raum Suhr (VERAS)
NK240, NK241, K108, K242

BEREICH: C228 + 160 / D900 / E132 + 8 — C234 + 41 / D920 / E134 + 78

OBJEKT: Los 3
Bahnbau AVA

PLAN: Situation Endzustand
1:500

Vorprojekt	Bauprojekt	Auflageprojekt	Ausführungsprojekt	Ausgeführtes Werk



PROJEKTVERFASSER:
IG BRS_plus
c/o SNZ Ingenieure und Planer AG, Stewerdstrasse 7, 8050 Zürich

SNZ Ingenieure und Planer AG | BANDER | Hochtiefbau | Landbau

Uns à Porta
Teilprojektleiter Los 3

BAUHERR:
Abteilung Tiefbau, Realisierung

Andreas Drohminecki
Projektleiter ATB — PS-Nr.: 640-203830-02-01

PLAN NR.: 012.240.001-04-3710
FORMAT: 30 / 147
FLÄCHE: 0.441 m²

	NAME	DATUM
PROJEKT	B. Zumbrunn	31.05.2024
GEZEICHNET	Be	31.05.2024
GEPRÜFT	Zum	31.05.2024

ÄNDERUNGEN	INDEX	
	A	
	B	
	C	

FREIGABE	BVJ/ATB	31.05.2024

REG. NR. 012.240.001 — PLAN NR. 04-3710

Legende Bahnbau:

bestehend	projektiert	
		best. AVA-Trasse
		Abbruch best. AVA-Trasse (Achse)
		Provisorium AVA-Trasse (Achse)
		Endzustand AVA-Trasse (Achse)
		best. Kunstbauten
		Projektelemente mit Detailplänen
		AVA-Trasse
		Grünfläche / Trennstreifen begrünt
		Damm / Einschnittböschung

Legende Werkleitungen:

bestehend	projektiert	
bis DN 400 / ab DN 400		
		Abwasser (ASTRA / Gemeinden Suhr, Oberentfelden, Gränichen)
		Elektrizität (AVPO / AEW / TBS)
		BSA (ATB) / öffentliche Beleuchtung (TBS)
		Telecom (GKNET)
		Kabelkommunikation (Swisscom / ASTRA)
		Gas (entweg. 5 bar / GVM, 64 bar)
		Steuerungskabel Gas (Gas&Com / GVM)
		Wasser (TBS / TBO)
		Steuerungskabel Bahn (AVA)
		Fernwärme (FEWAG)

Projektierte Werkleitungen ausserhalb AVA-Trasse siehe Werkleitungsplan

Werkleitungen und unterirdische Anlagen

Werkleitungen siehe Pläne der Werkeigentümer.

Vor Inangriffnahme von Aushub- oder Bohrarbeiten hat sich der Unternehmer zu vergewissern, dass keine unterirdischen Anlagen wie Leitungen, Kabel, Tanks usw. im Arbeitsbereich liegen.

Die genaue Lage ist in Zusammenarbeit mit den Werkseigentümern festzustellen.

Die Darstellung der Werkleitungen und unterirdischen Anlagen in diesem Plan hat nur orientierenden Charakter und keinen Anspruch auf Vollständigkeit und genaue Lage.

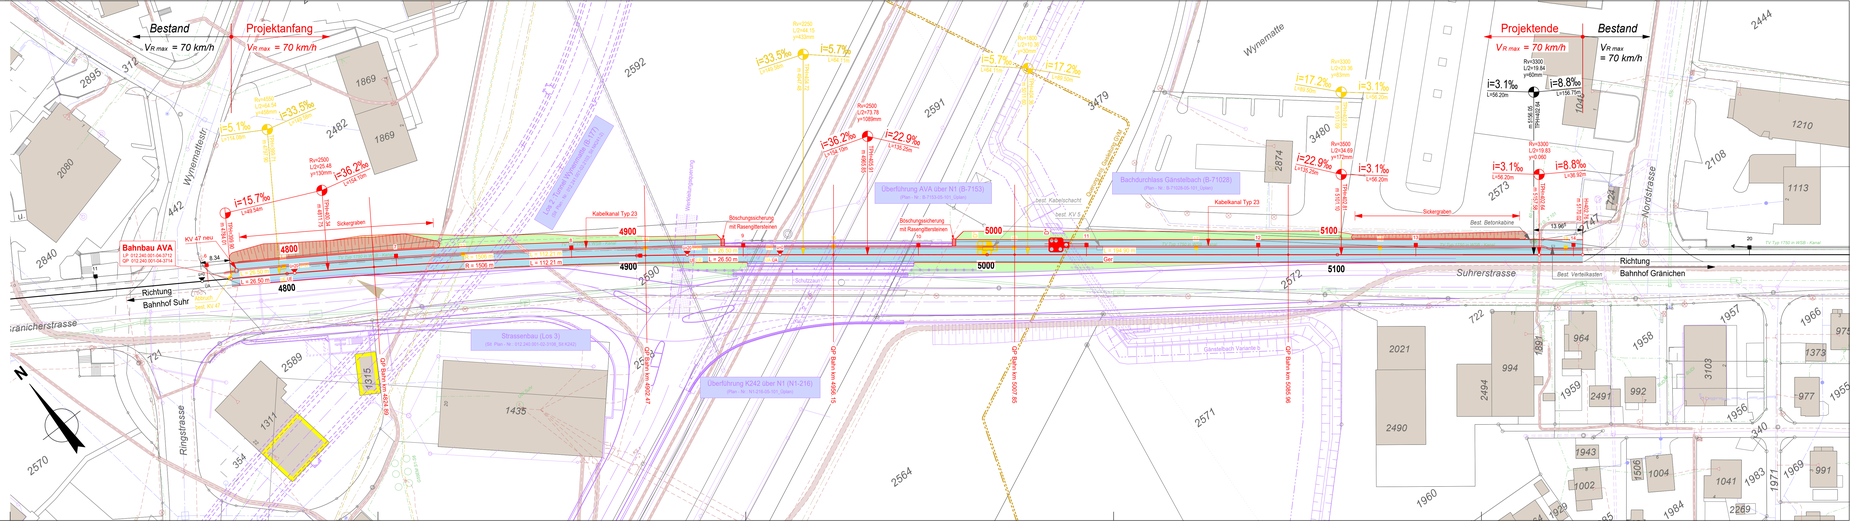
Bestand
Projektanfang
Projektende
Bahnbau AVA
Richtung Bahnhof Suhr
Richtung Bahnhof Gränichen
Überführung AVA über N1 (B-7153)
Überführung K242 über N1 (N1-216)
Strassenbau (Los 3)
Suhrerstrasse
Nordstrasse
Ringstrasse
Wynemattestr.
Wynematte
Gränicherstrasse
Kabelkanal Typ 23
Sickergraben
Best. Betonkabine
Best. Verteilkasten
Bachdurchlass Gänsebach (B-7102B)
Gänsebach Verzweigung
Schutzgerüst
