
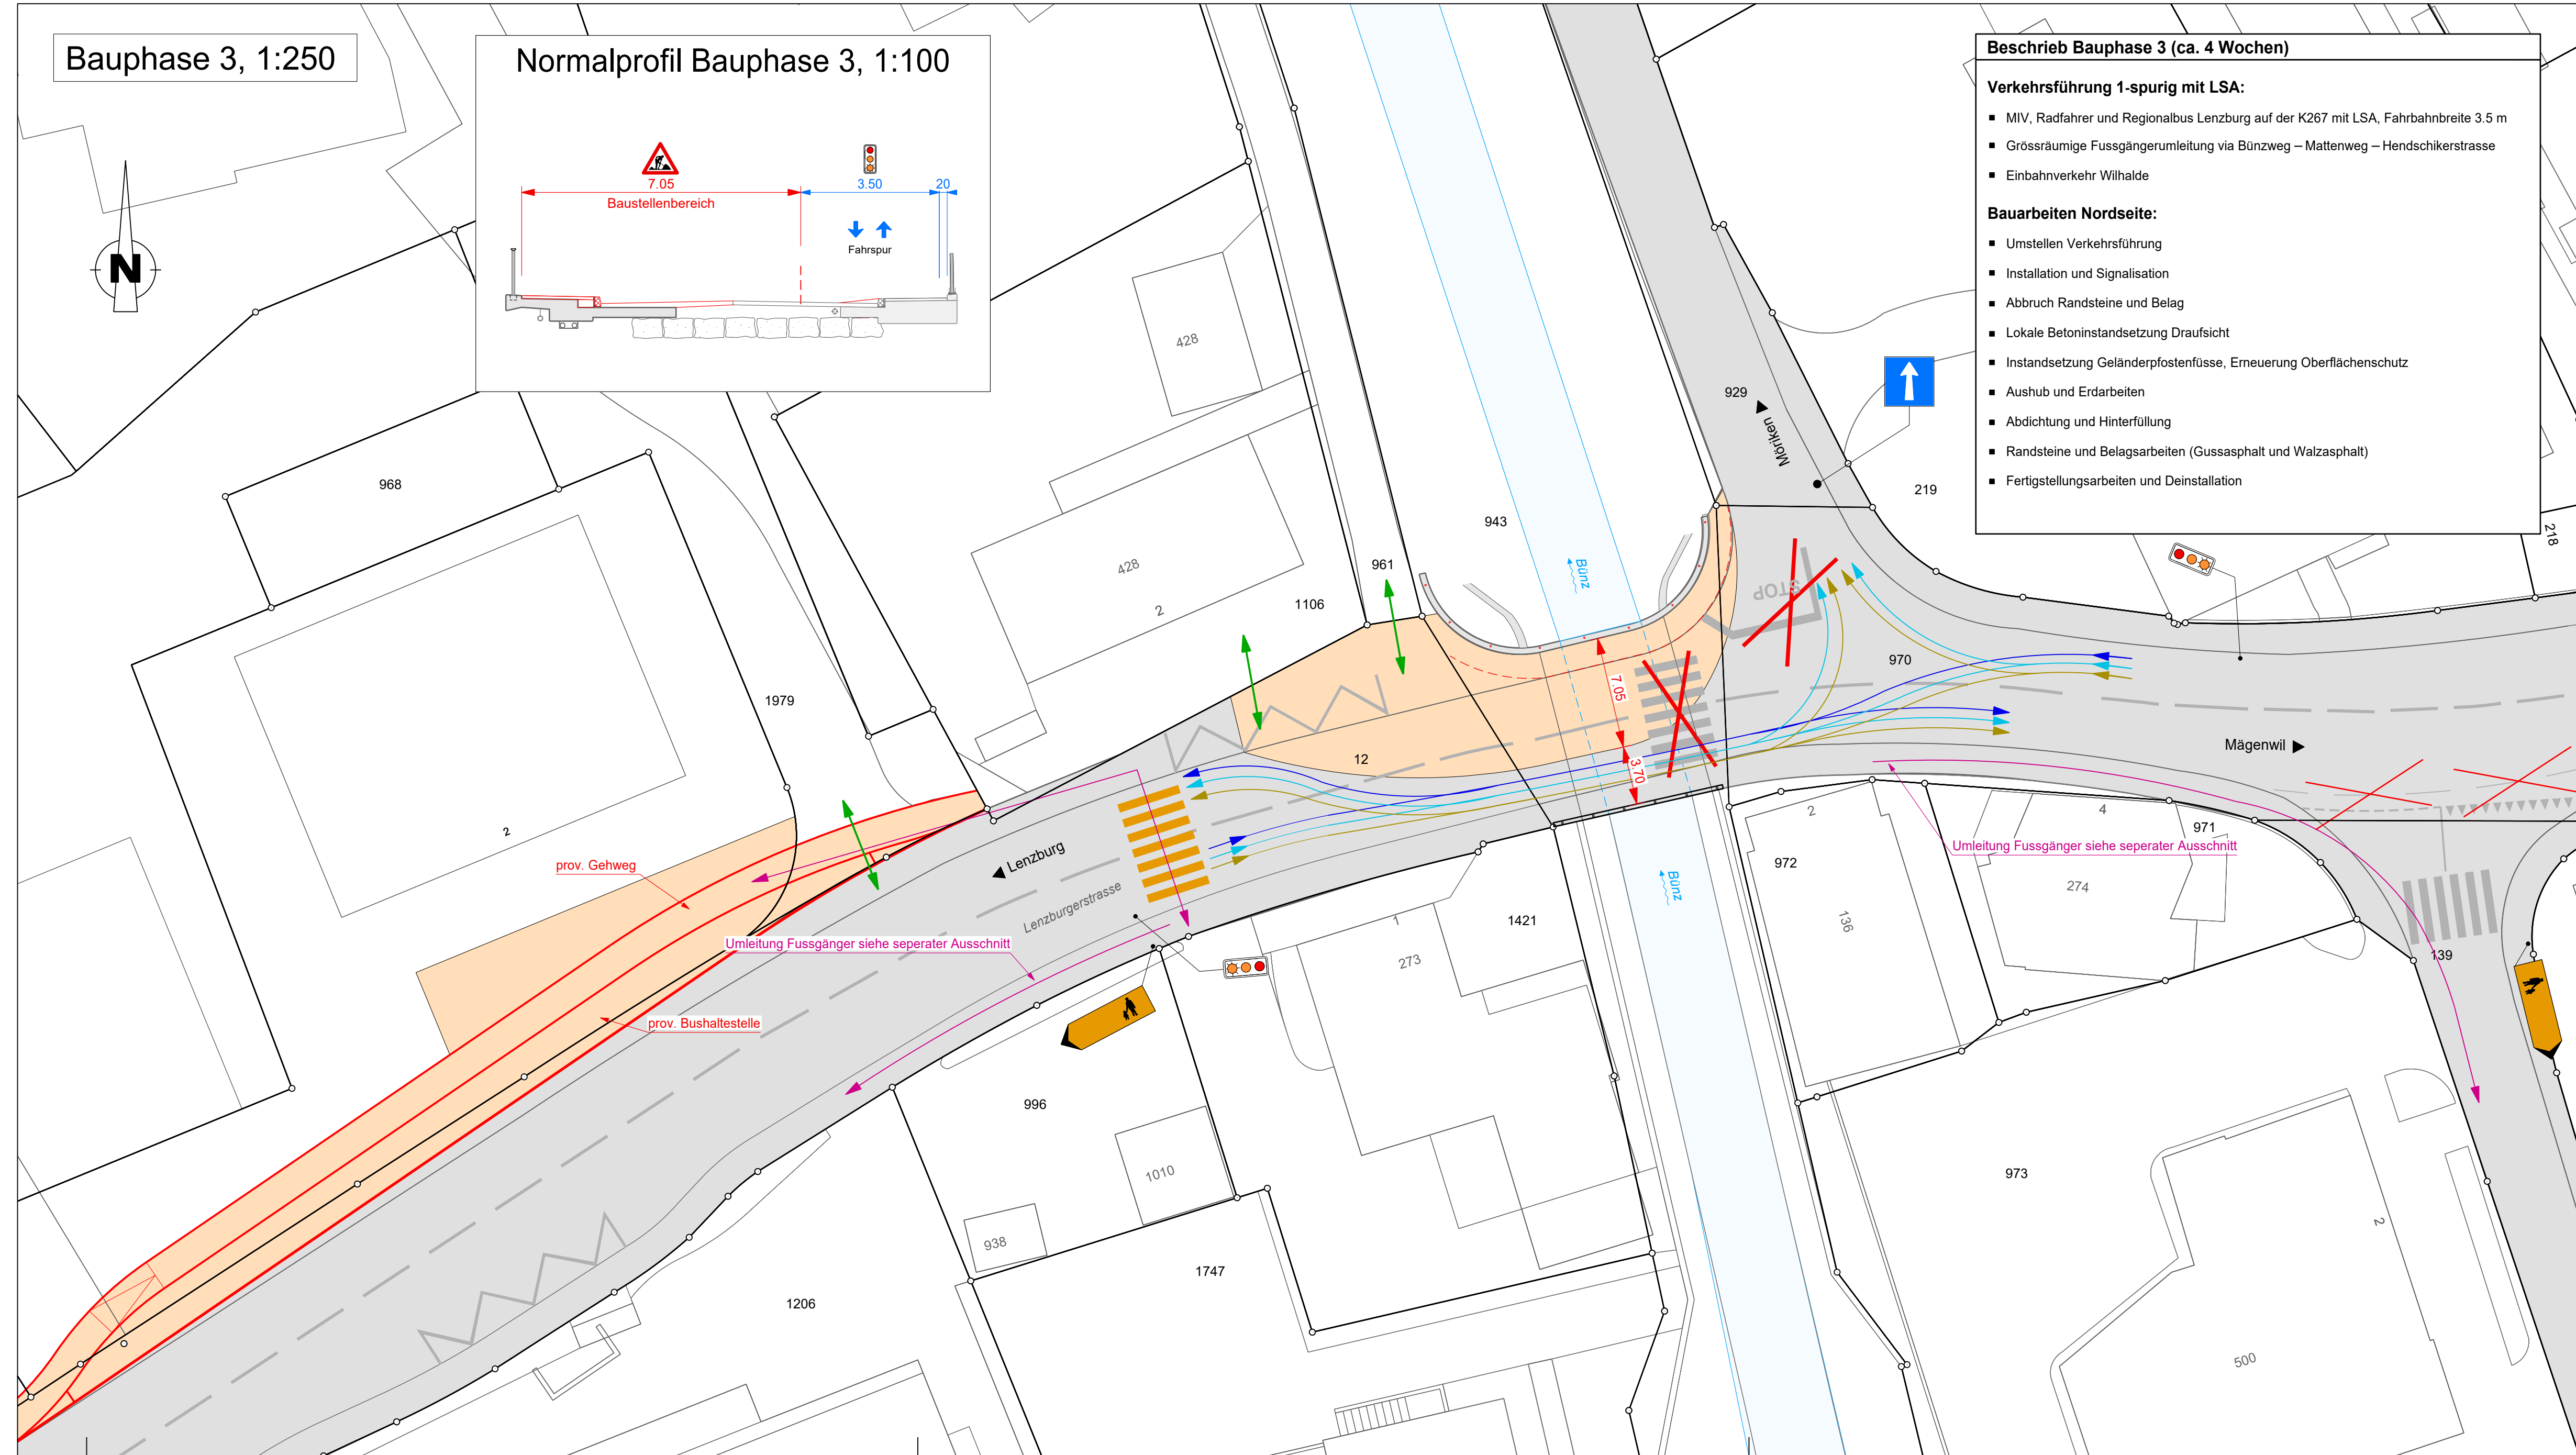


- Legende:**
- Baustellenbereich
  - prov. Markierung
  - OV
  - MIV
  - Velo
  - Zufahrt Liegenschaften
  - Fussgänger
  - ⚠ Lichtsignalanlage / Verkehrsdienst
  - ➡ Wegweiser

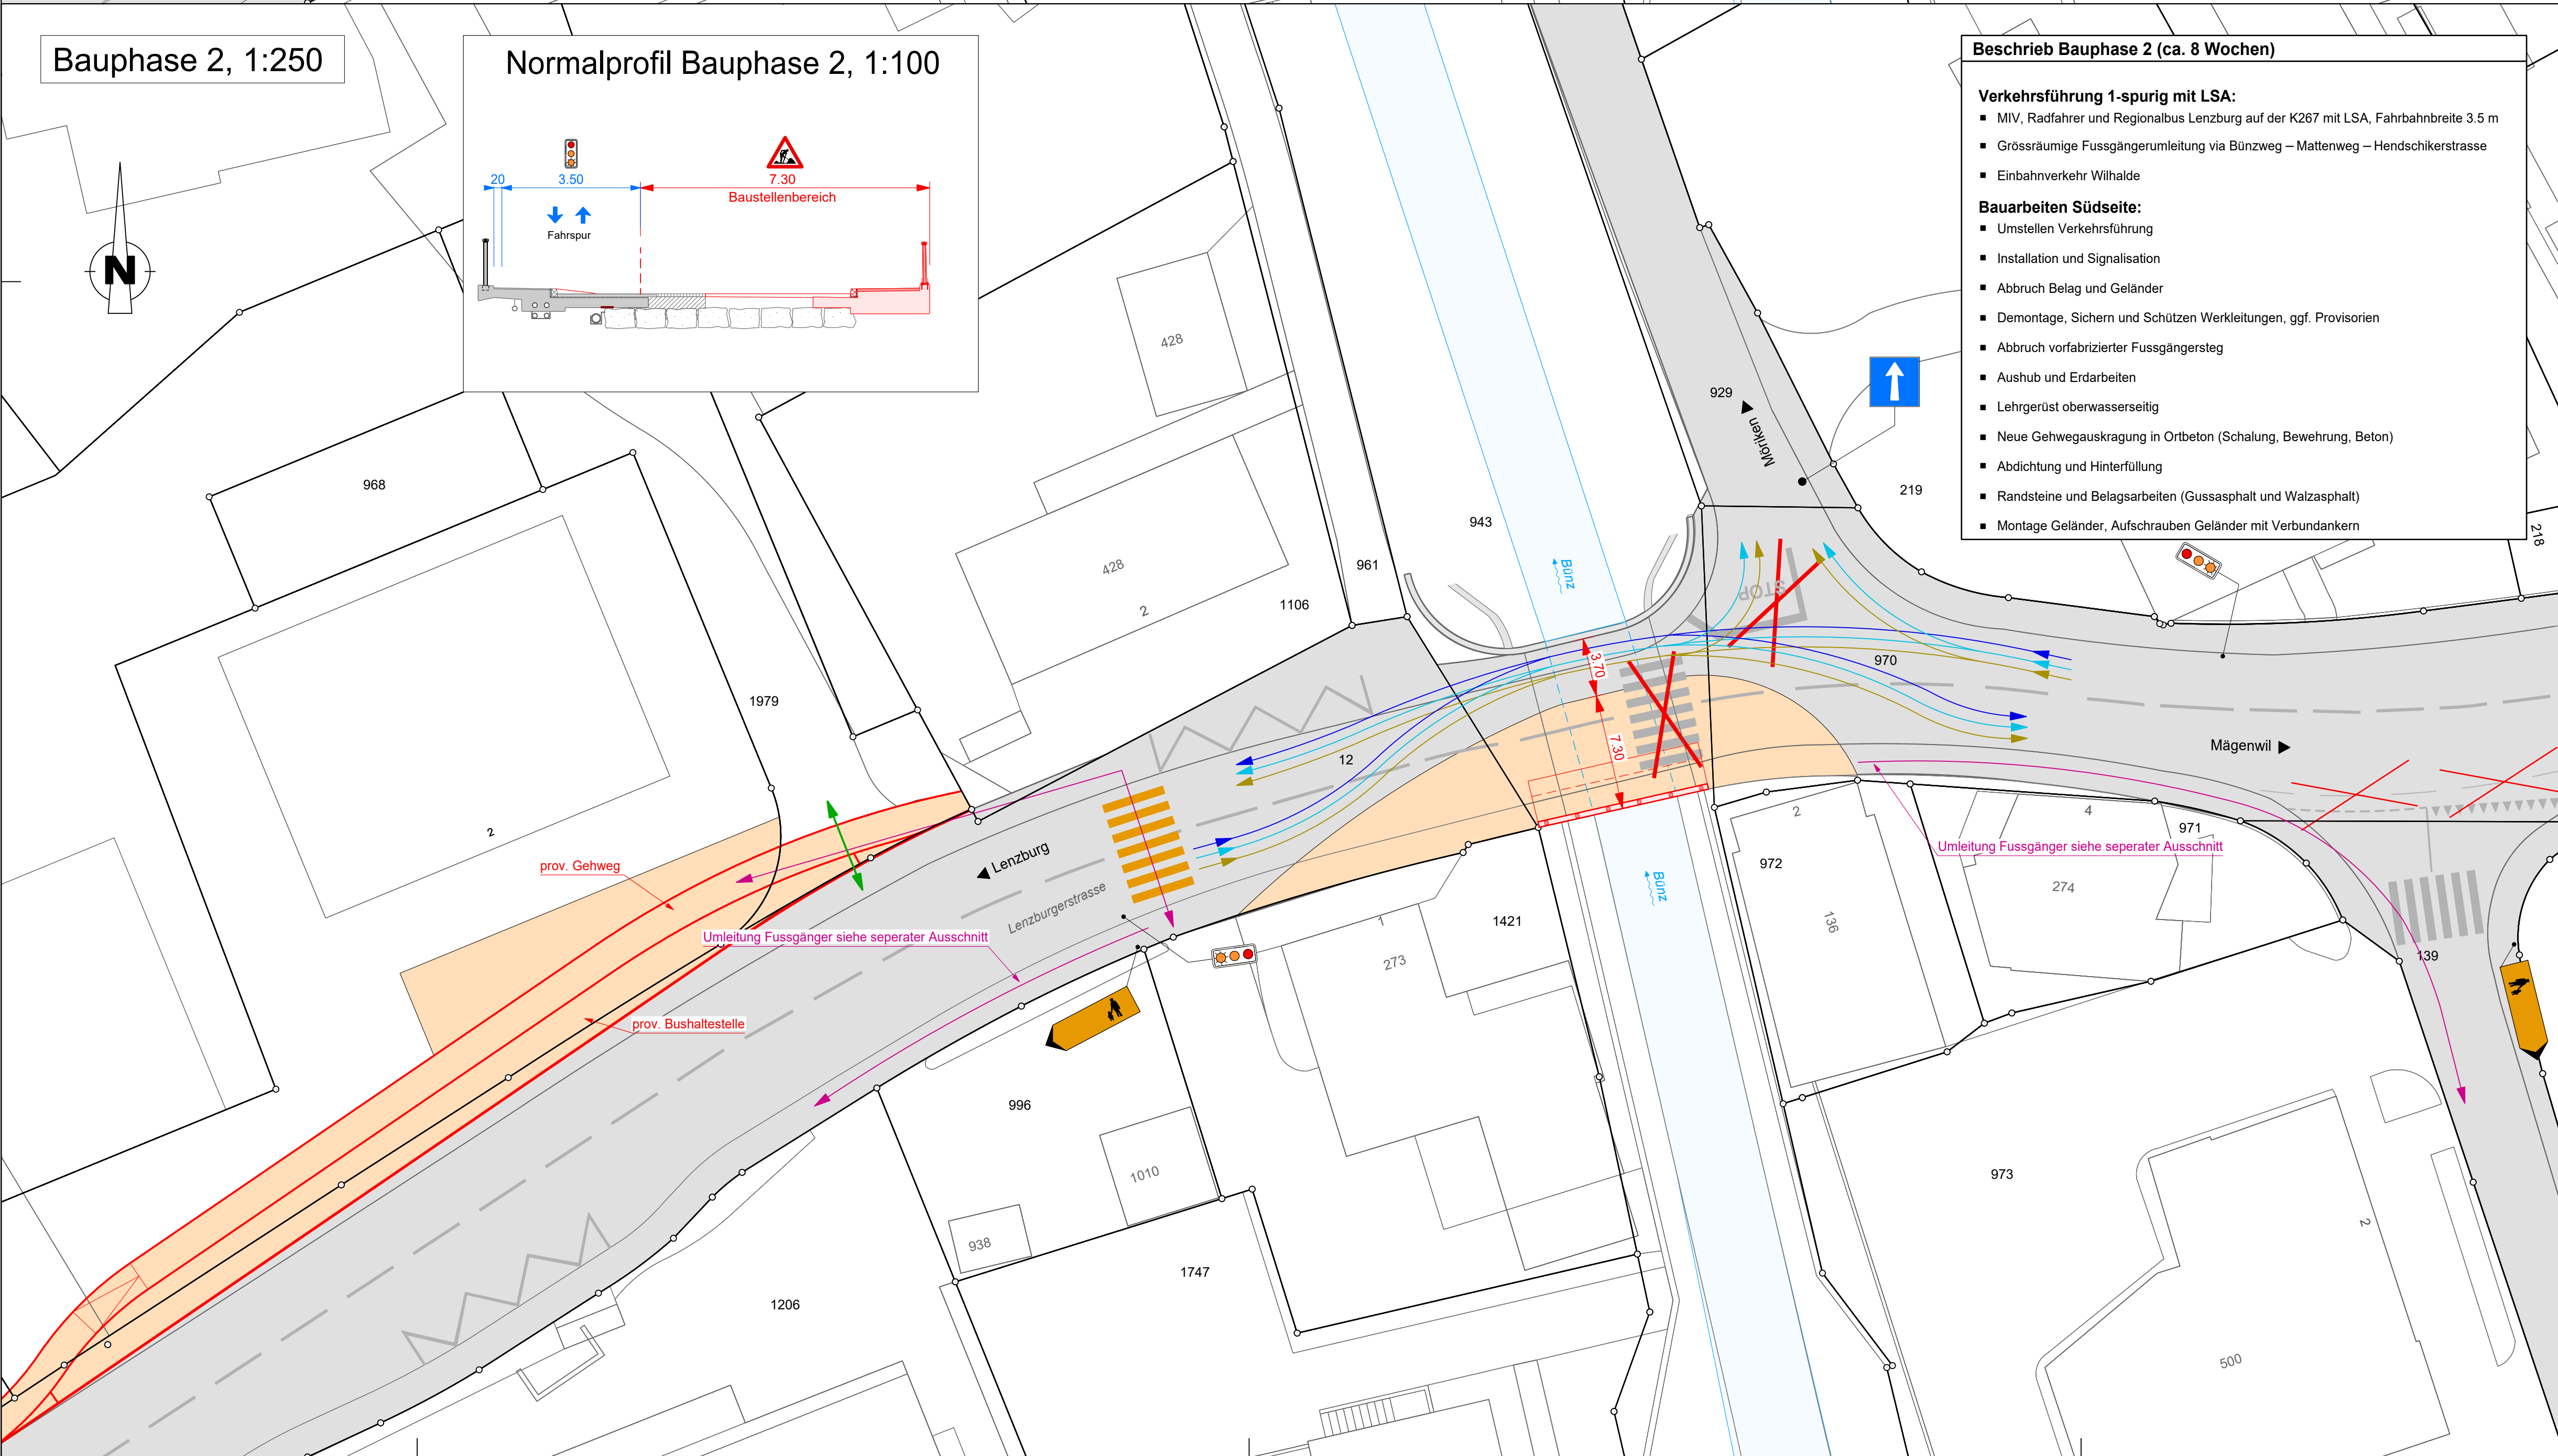

- Verkehrsführung und Signalisierung :**
- Lichtsignalanlage inkl. Busbevorzugung mit Fernauslösung
  - Trennung Mischverkehr / Baubereich Längsabschränkung (einbohren)
  - Veloverkehr mit motorisiertem Verkehr geführt
  - Öffentlicher Verkehr einspurig mit Lichtsignalanlage (min. 3.50m)
  - Motorisierter Verkehr einspurig mit Lichtsignalanlage (min. 3.50m)

**KANTON AARGAU**

**Departement Bau, Verkehr und Umwelt Abteilung Tiefbau**

**GEMEINDE Othmarsingen IO**

**STRASSE K 267**

**BEREICH K116 + 28m**

**OBJEKT B-604 Bünzbrücke**

**PLAN Bauphasenplan**

**Projektverfasser: Wilhelm + Wahlen Bauingenieure AG**

**PROJEKT: CS**

**GEZEICHNET: mw**

**GEPRÜFT: CS**

**FREIGABE: A**

**ÄNDERUNGEN: B, C**

**BAUHERR: Abteilung Tiefbau Realisierung**

**PS-Nr.: 640-204125-02-01**

**PL-ATB: Mauro Späts**

**REG. NR. B-604**

**PLAN NR. 103**

**FORMAT: 1075 x 734 mm**

**FLÄCHE: 1.16 m²**

**DATUM: 29.09.2025**

**INDEX: A, B, C**

**ÜBERSICHTSSKIZZE 1:20000**

**PLAN NR. 2-1769.1\_103**

**NAME: mw**

**DATUM: 29.09.2025**

**INDEX: A, B, C**

**REG. NR. B-604**

**PLAN NR. 103**