
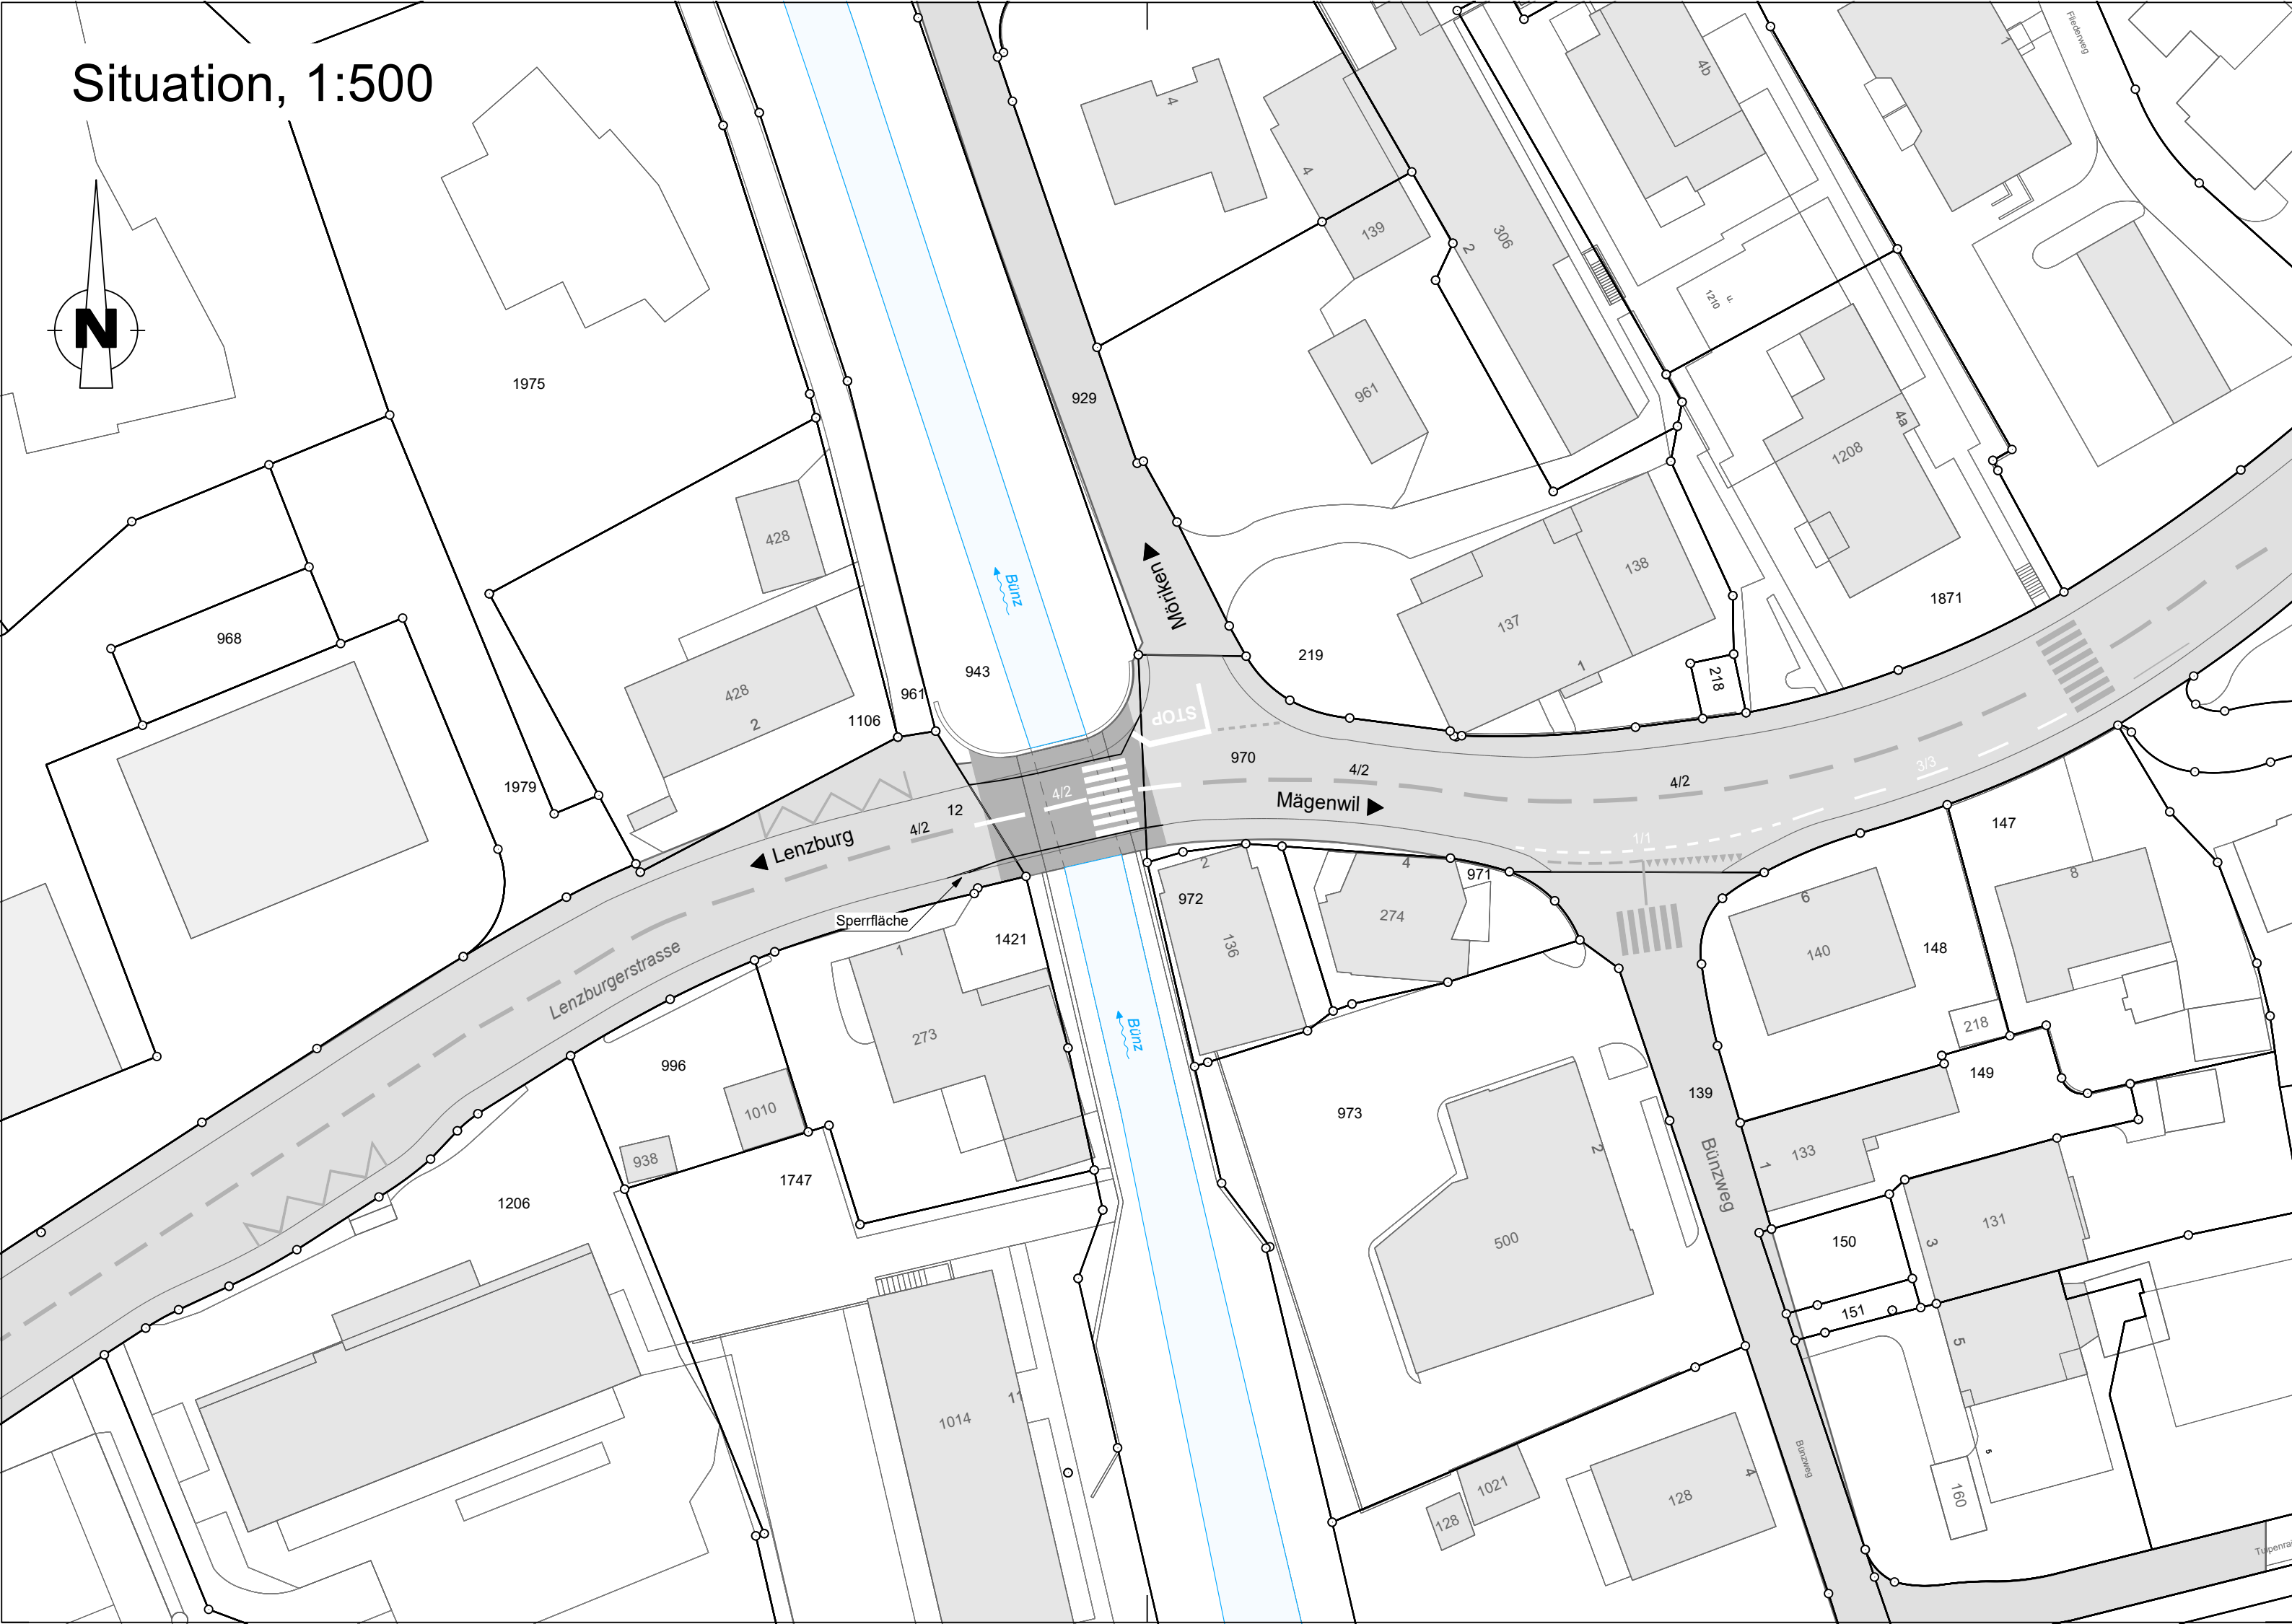


Situation, 1:500

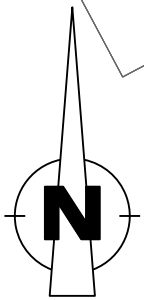

Departement
Bau, Verkehr und Umwelt
Abteilung Tiefbau

GEMEINDE

Othmarsingen IO

8

STRASSE

K 267

BEREICH

K116 + 28m

OBJEKT

B-604 Bünzbrücke

PLAN

Markierungsplan

Vorstudien	Vorprojekt	Bauprojekt	Auflageprojekt	Ausführungsprojekt	Ausgeführtes Werk
PROJEKTVERFASSER:			PLAN NR. 2-1769.1_106		FORMAT : 630 x 297 mm FLÄCHE : 0.19 m ²
Wilhelm + Wahlen Bauingenieure AG 			NAME		DATUM
			PROJEKT		CS
			GEZEICHNET		mw
			GEPRÜFT		CS
			FREIGABE		
T 062 837 10 10 info@ww-aarau.ch			ÄNDERUNGEN	INDEX	
				A	
				B	
				C	
BAUHERR: Abteilung Tiefbau Realisierung			FREIGABE		
			REG. NR. B-604		PLAN NR. 106
PS-Nr.: 640-204125-02-01 PL ATB: Mauro Spada					