



DEPARTEMENT  
BAU, VERKEHR UND UMWELT  
Abteilung Tiefbau


GEMEINDE Zurzach AO (Wislikofen)

STRASSE K431

BEREICH Q216 + 115m bis Q216 + 205m L= 90m

OBJEKT BHS-8503884 Wislikofen Dorf  
Anpassung an BehiG

PLAN Signalisation / Markierung 1:200

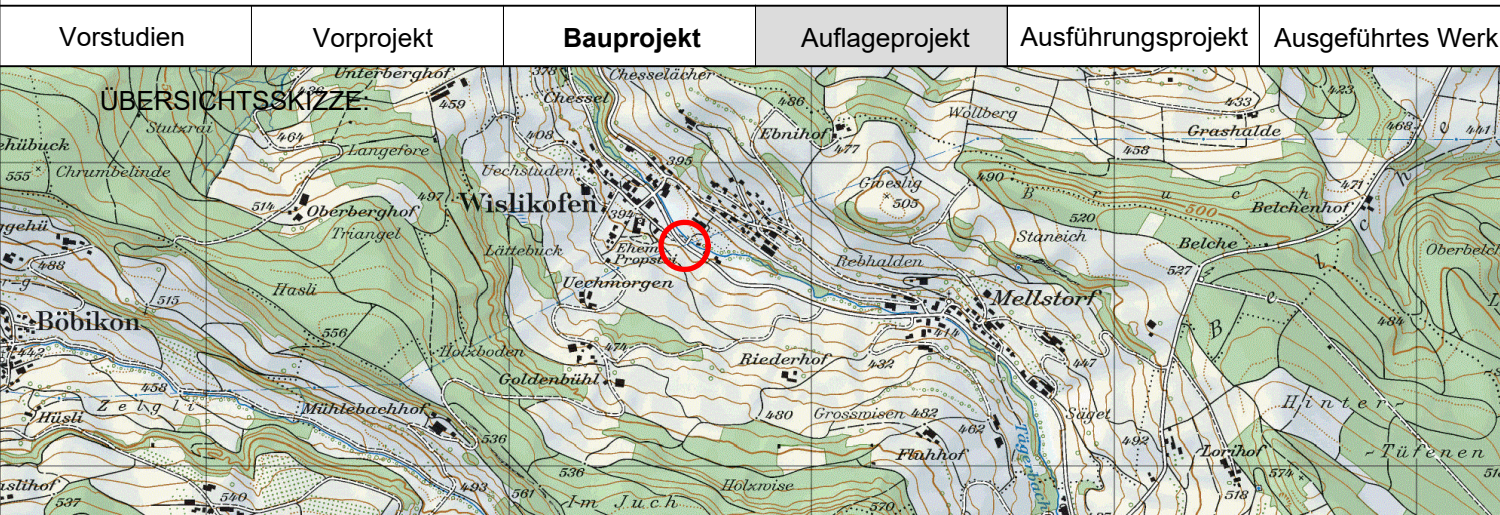

PROJEKTVERFASSER:



Ingenieurbüro STV  
Weststrasse 7  
5426 Lengnau


für allgemeinen Tiefbau

PLAN NR. 18-1257-04.201		FORMAT : 30 / 105 FLÄCHE : 0.315 m/2	
PROJEKT		NAME	DATUM
GEZEICHNET		Co	Sept. 2025
GEPRÜFT		Co	30.09.2025
ÄNDERUNGEN	INDEX		
	A		
	B		
	C		
FREIGABE			
REG. NR. 322.431.002		PLAN NR. 201	

BAUHERR:  
Abteilung Tiefbau  
Realisierung / UA RE  
Sektion Strassen 2

PS-Nr.: 640-100278-02-10  
PL ATB: M. Baumgartner

222\_313 / Version 4.2, 18.04.2018

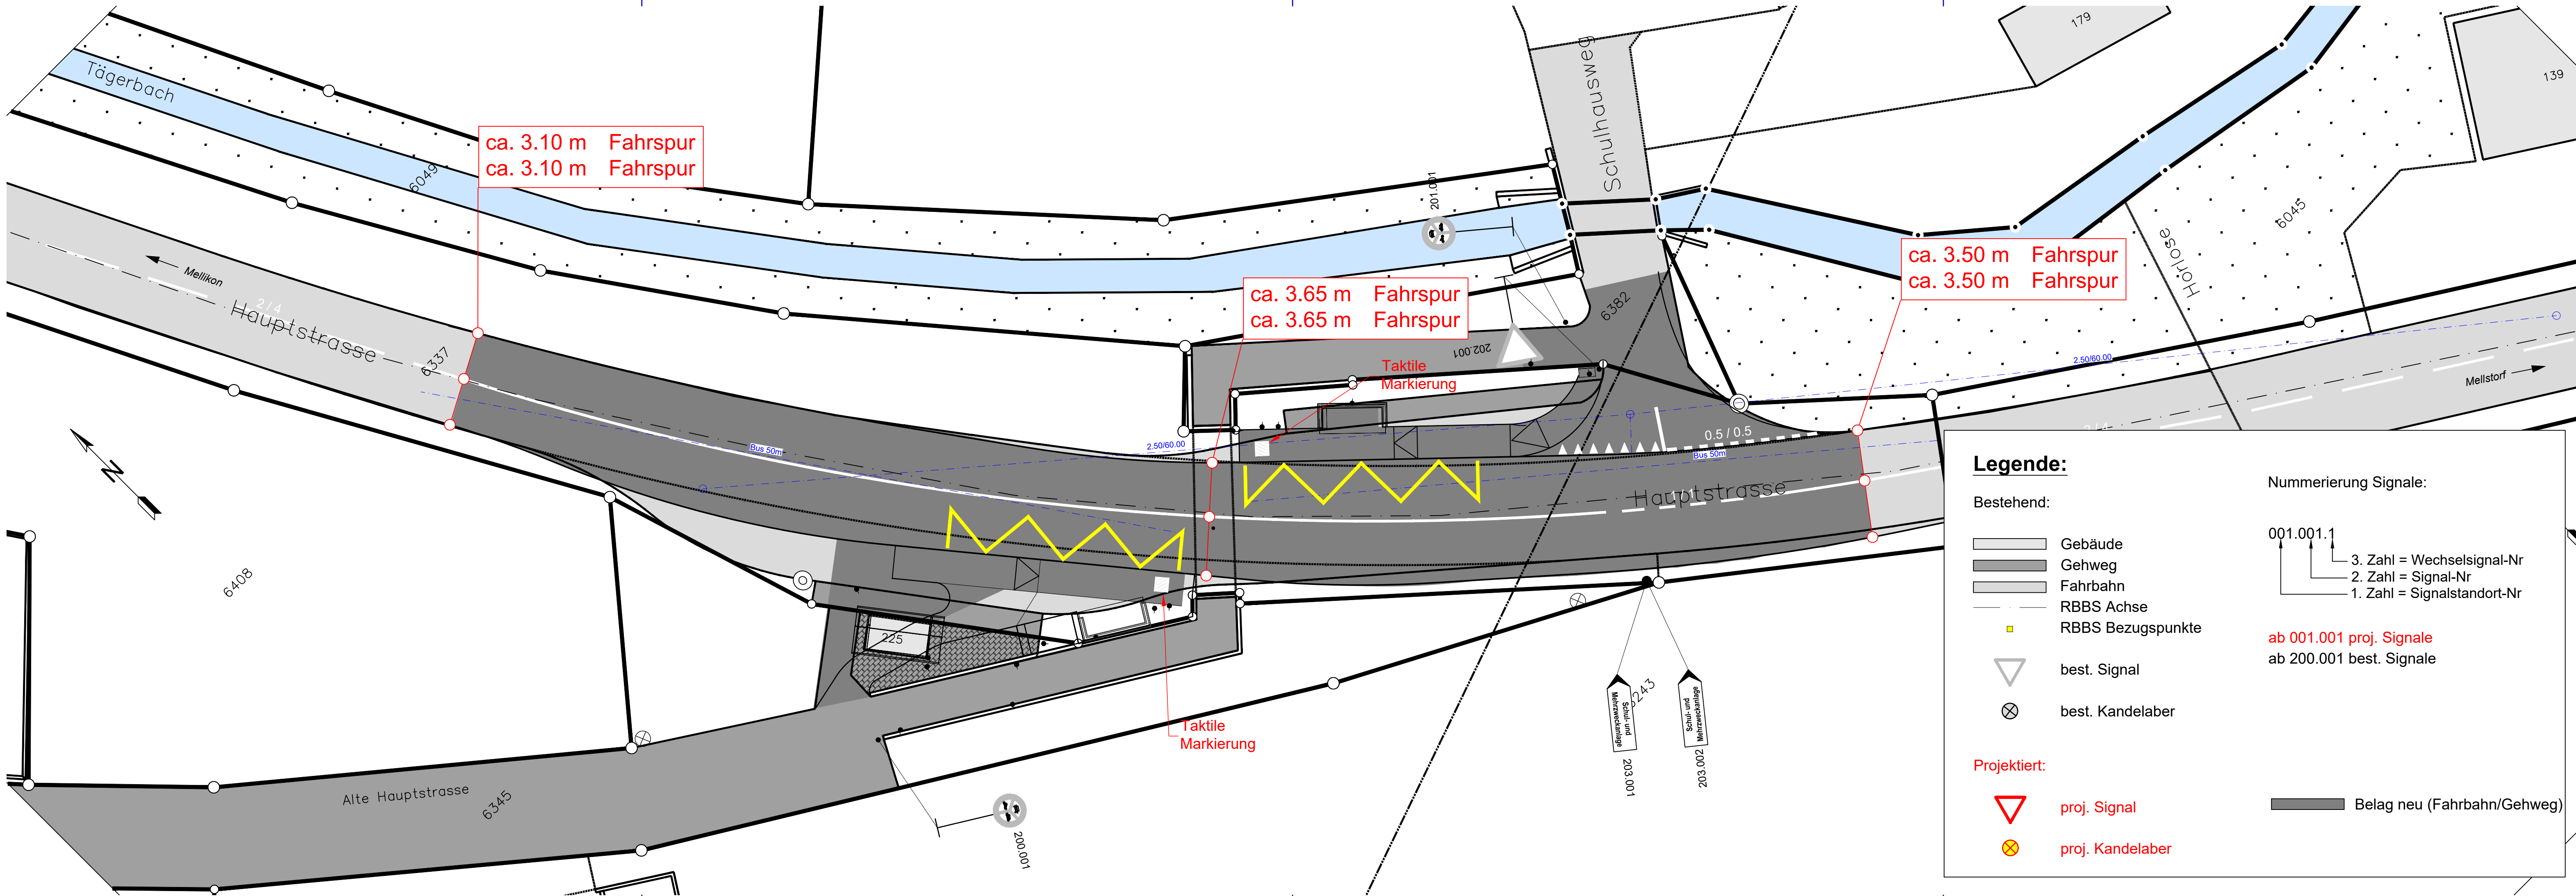

### Legende:

Bestehend:

- Gebäude
- Gehweg
- Fahrbahn
- RBBS Achse
- RBBS Bezugspunkte
- best. Signal
- best. Kandelaber

Projektiert:

- proj. Signal
- proj. Kandelaber

Nummerierung Signale:

001.001.1  
3. Zahl = Wechselsignal-Nr  
2. Zahl = Signal-Nr  
1. Zahl = Signalstandort-Nr

ab 001.001 proj. Signale  
ab 200.001 best. Signale

Belag neu (Fahrbahn/Gehweg)