






2.11.004

Bären - Kreuz Suhr

Bauphase 1a + b , 1 : 2'000

Legende :

-  prov. Fussgängerführung
-  prov. Wanderwegführung
-  Umleitungswegweiser Wanderweg
-  best. Wanderweg

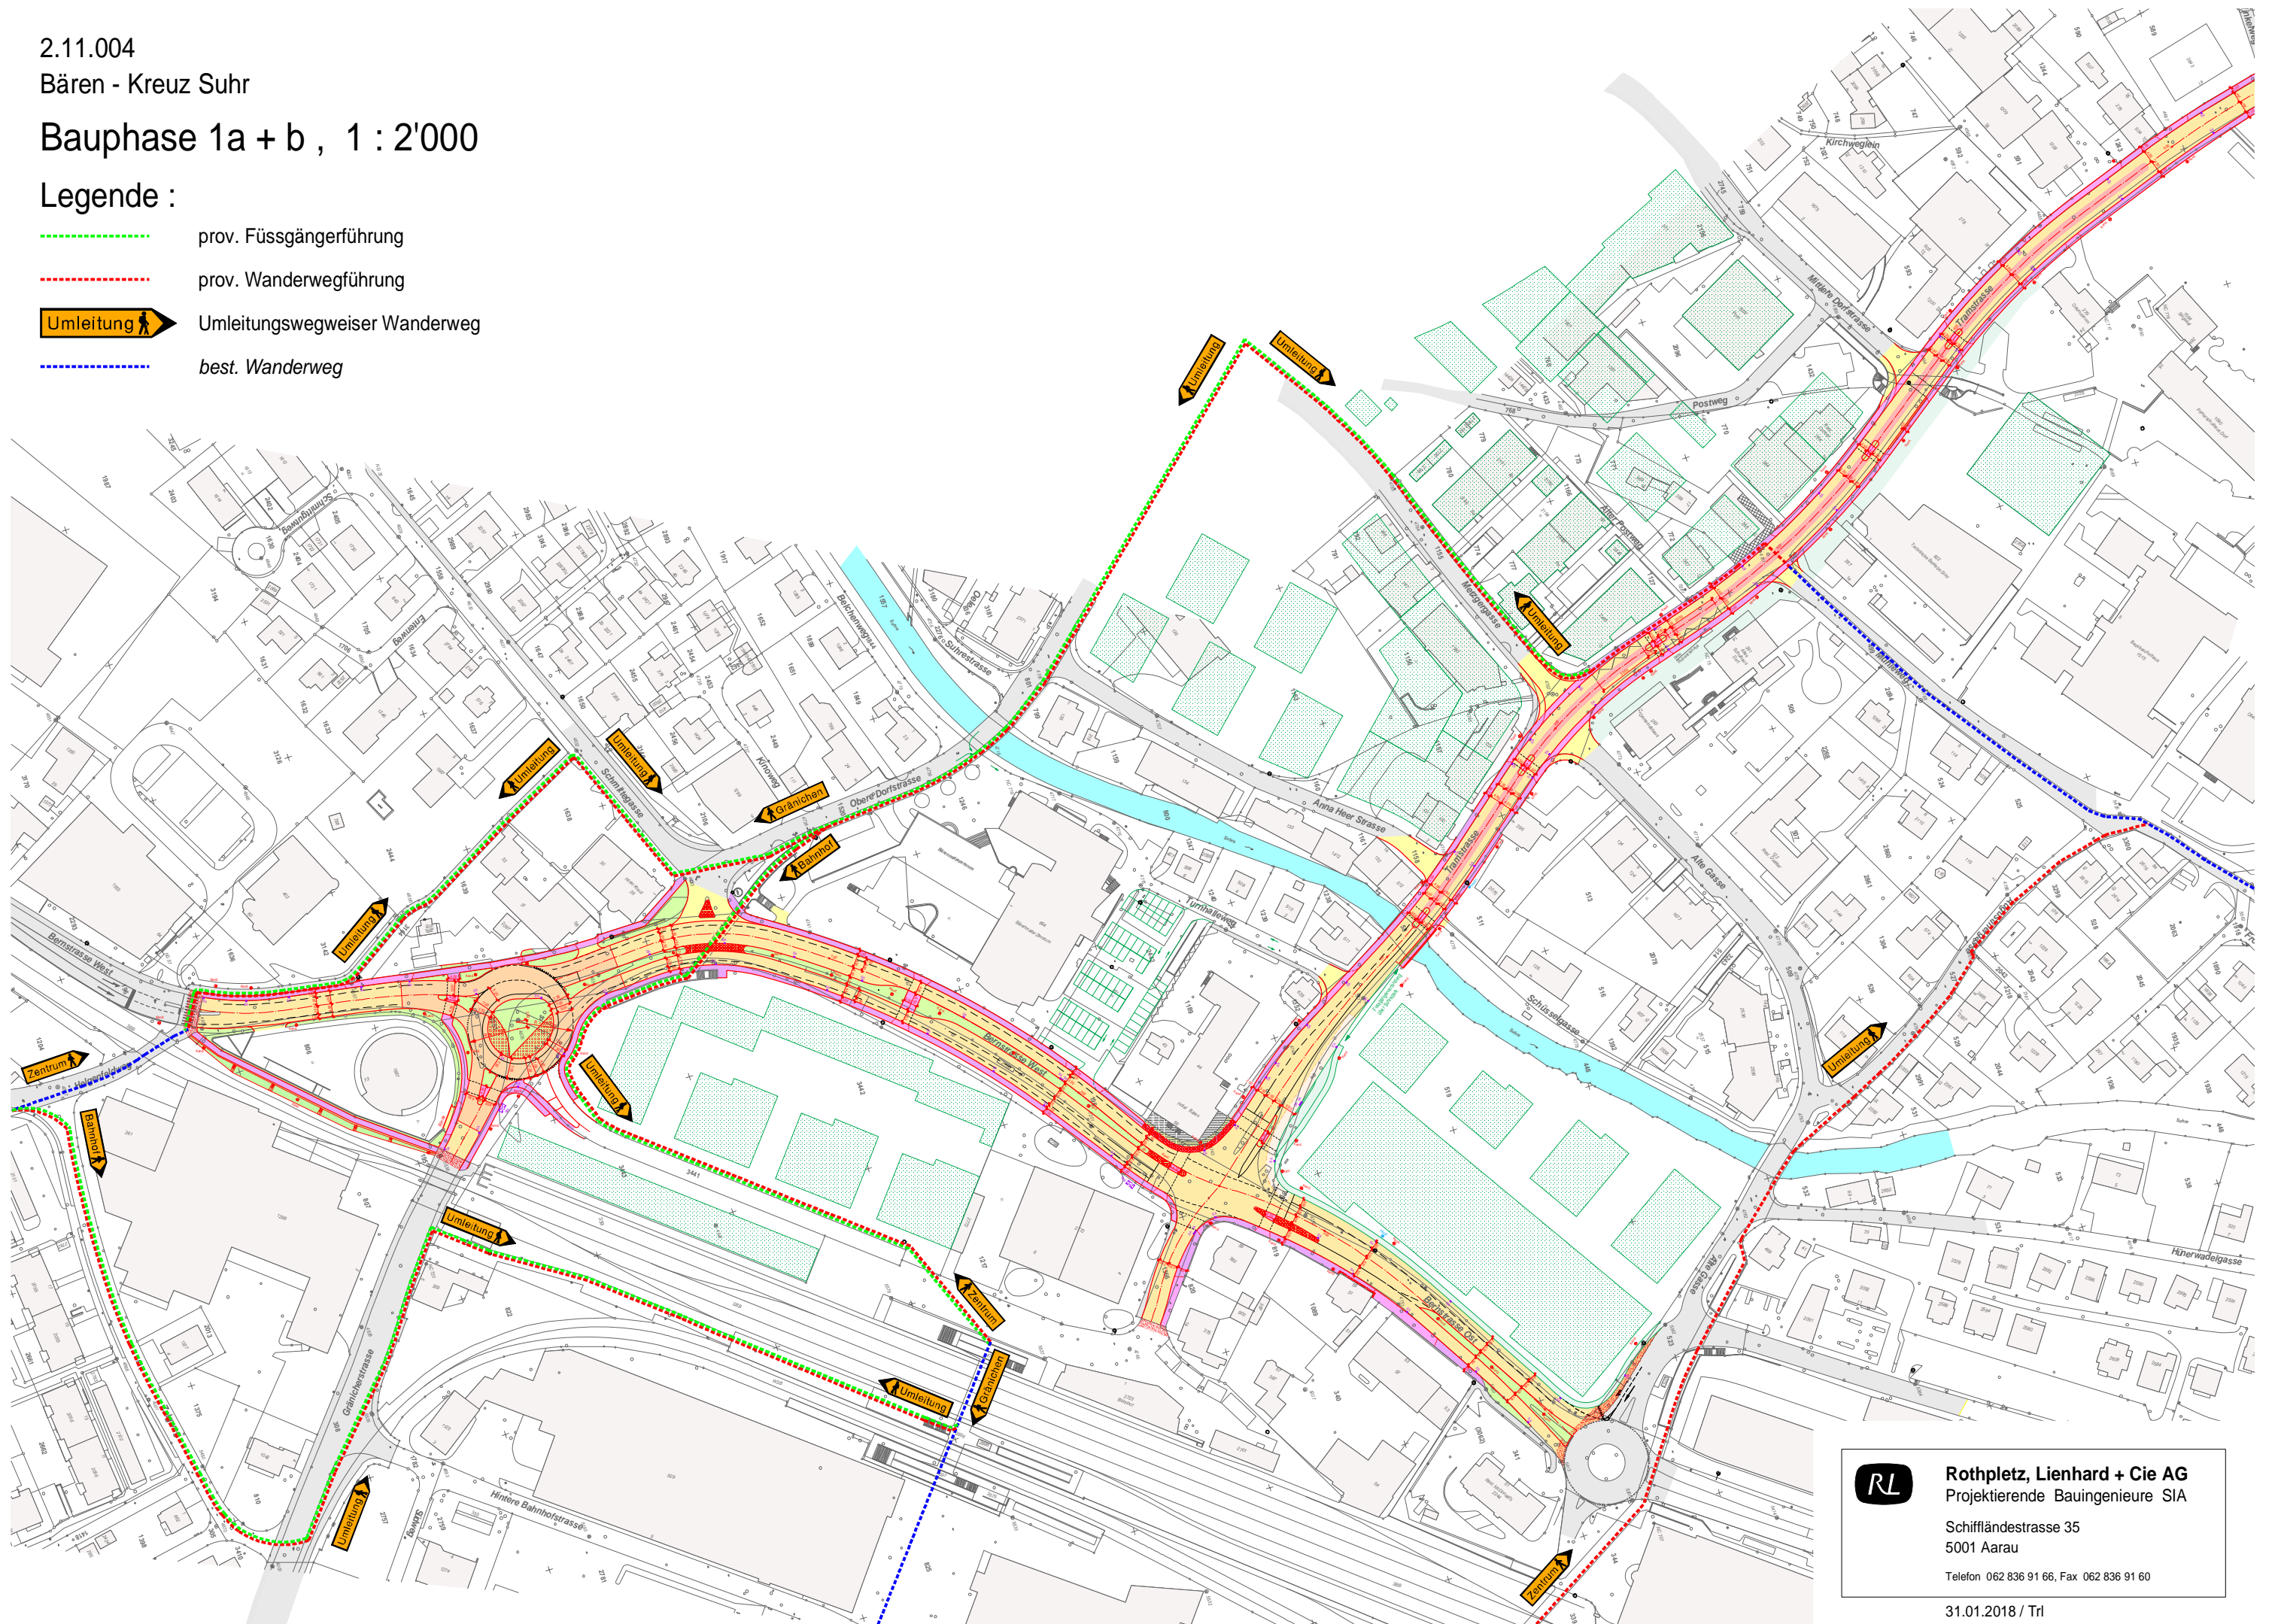

 **Rothpletz, Lienhard + Cie AG**
Projektierende Bauingenieure SIA
Schiffländenstrasse 35
5001 Aarau
Telefon 062 836 91 66, Fax 062 836 91 60

31.01.2018 / Trl