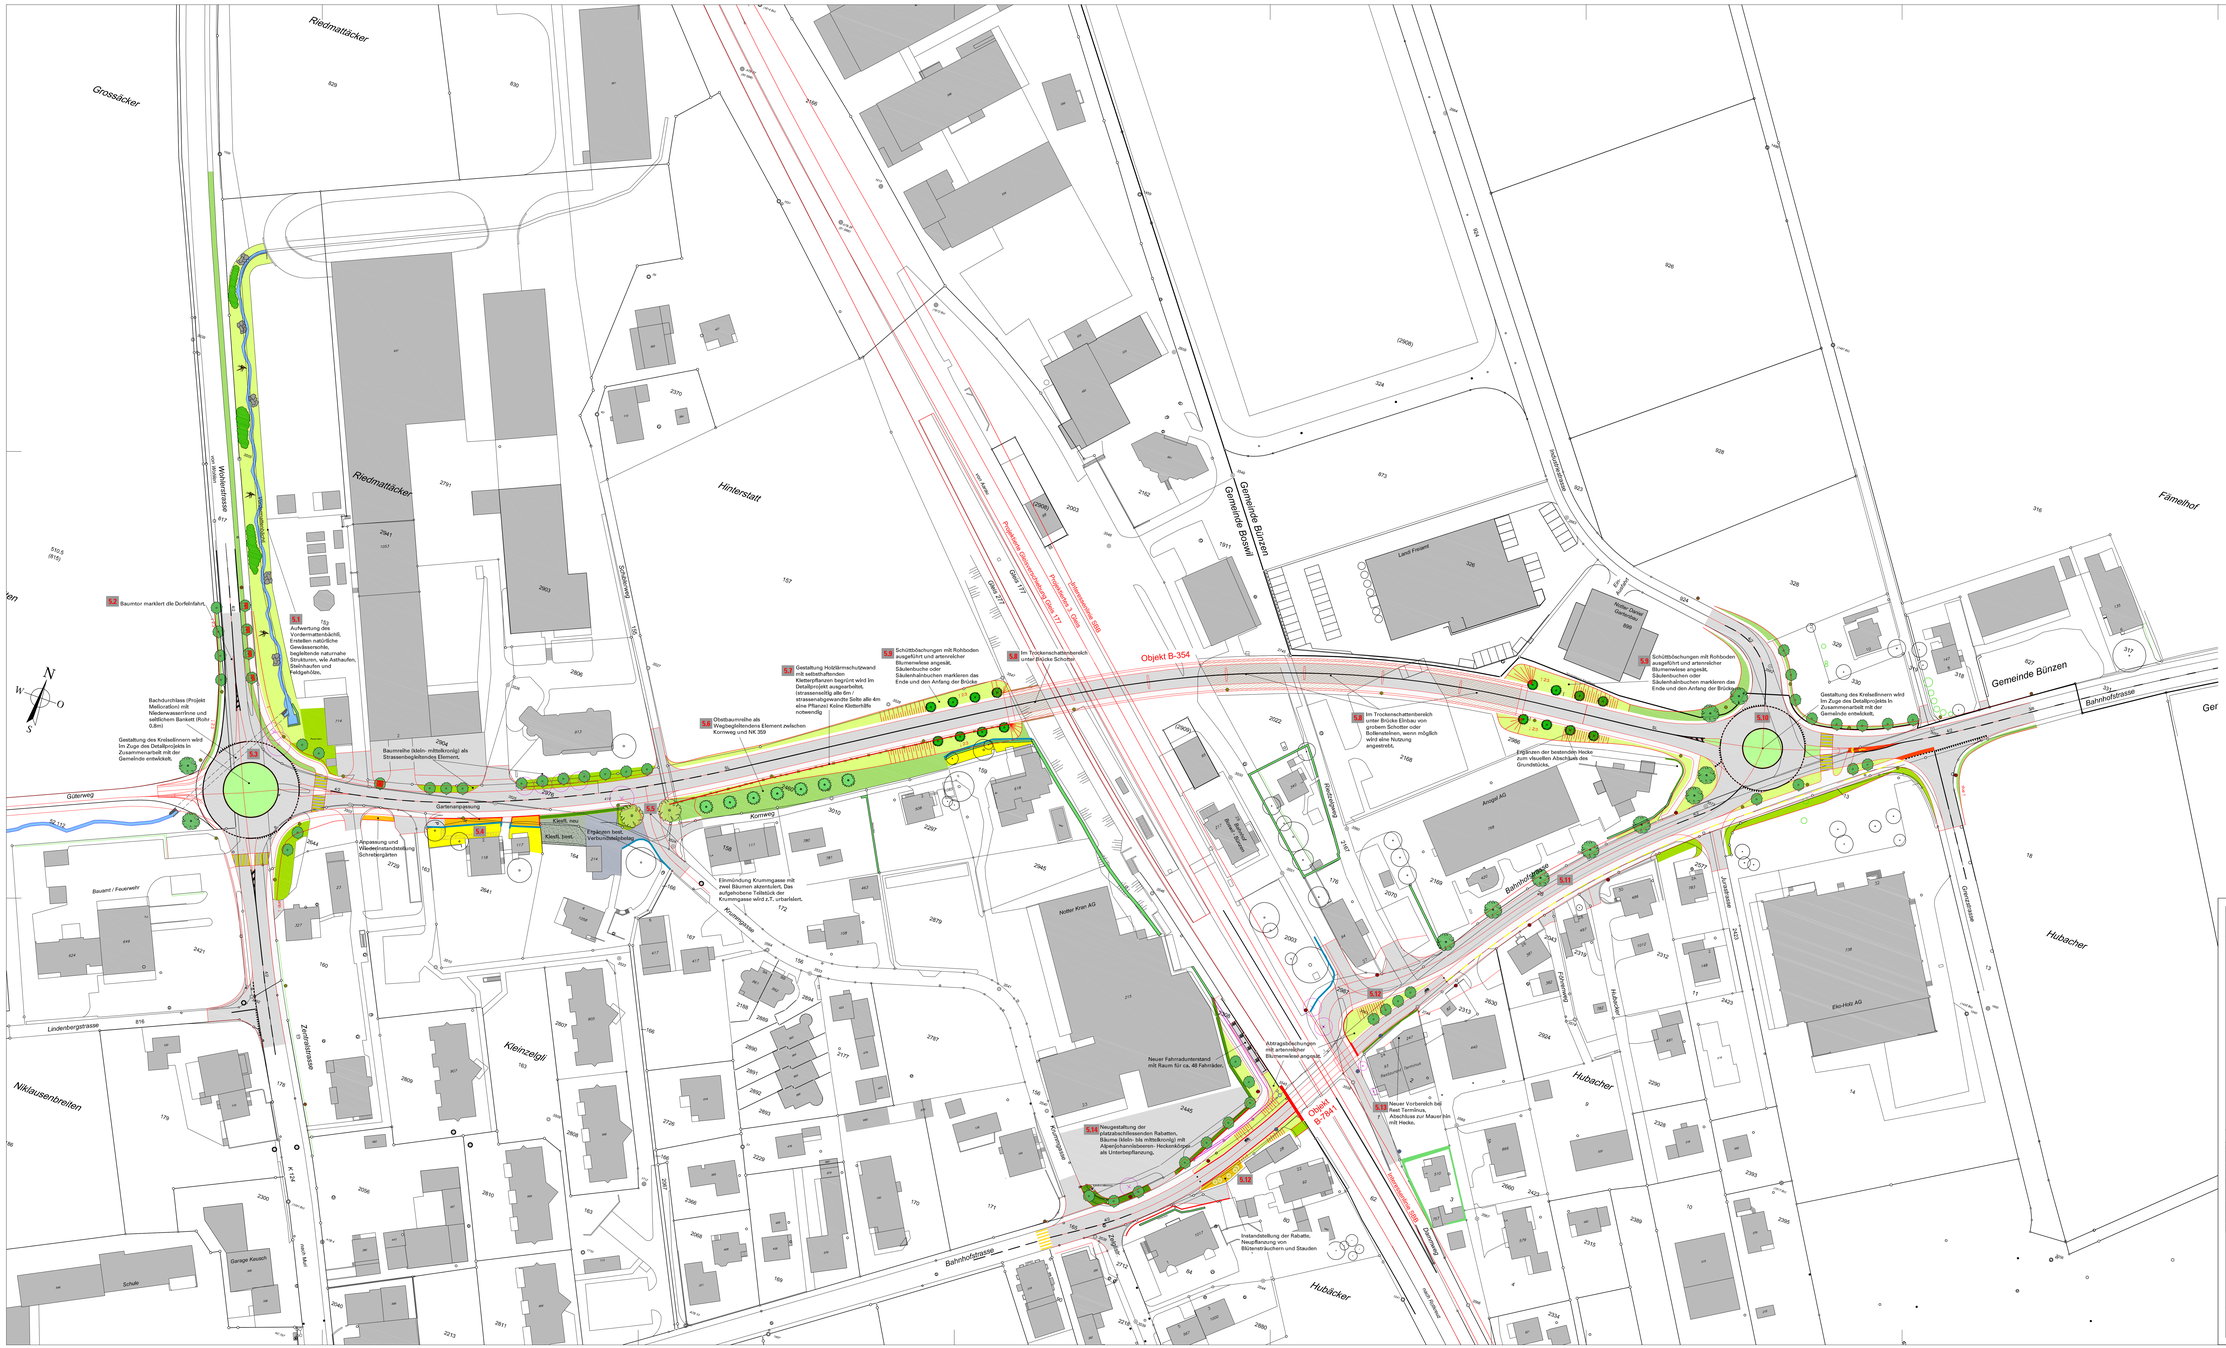
Riedmattäcker
Grossäcker
Hinterstatt
Kleinzelgli
Niklausenbreiten
Gemeinde Boswil
Gemeinde Bünzen
Fämelhof
Hubächer
Bahnhofstrasse
Kornweg
Krummgasse
Guterweg
Lindenbergstrasse
Zentralstrasse
Wohlenschwilerstrasse
Schulhaus
Bauamt / Feuerwehr
Garage Kausch
Schule
Gartenanpassung
Kiesfl. neu
Kiesfl. best.
Ergänzen bestehender Verbundsteinbelag
Anpassung und Wiederinstandstellung Schrebergärten
Elimündung Krummgasse mit zwei Bäumen akzentuiert. Das aufgehobene Tiefbeton der Krummgasse wird p.T. urbarisiert.
Baumreihe (klein- mittelkronig) als Strassenbegleitendes Element.
Obstbaumreihe als Wegbegleitendes Element zwischen Kornweg und NK 359
Bachdurchlass (Projekt Melioration) mit Niederwasserrinne und seitlichen Banket (Rohr Ø 0.8m)
Gestaltung des Kreiseliinnern wird im Zuge des Detailprojekts in Zusammenarbeit mit der Gemeinde entwickelt.
Baumtor markiert die Dorfeinfahrt.
Aufwertung des Vordermattenbächli. Erstellen natürliche Gewässersohle, begleitende naturnahe Strukturen wie Asthaufen, Steinhaufen und Totgelegen.
Gestaltung Holzlärmschutzwand und selbstaufhaltenden Kletterpflanzen begrünt wird im Detailprojekt ausgearbeitet. (strassenseitig alle 6m / strassenabgewandte Seite alle 4m eine Pflanze) Keine Kletterhilfe notwendig
Schüttböschungen mit Rohboden ausgeführt und artenreicher Blumenwiese angesät, Säulenbuche oder Säulenhainbuchen markieren das Ende und den Anfang der Brücke
Im Trockenschattenbereich unter Brücke Schotter
Objekt B-354
Objekt B-7541
Neuer Fahrradunterstand mit Raum für ca. 48 Fahrräder.
Neugestaltung der platzabschliessenden Rabatten, Bäume (klein- bis mittelkronig) mit Alpenjohannisbeeren- Heckenkörper als Unterbepflanzung.
Abtragsböschungen mit artenreicher Blumenwiese angesät.
Neuer Vorbereich bei Rest Terminus, Abschluss zur Mauer hin mit Hecke.
Instandstellung der Rabatte, Neupflanzung von Blütensträuchern und Stauden
Ergänzen der bestehenden Hecke zum visuellen Abschluss des Grundstücks.
Im Trockenschattenbereich unter Brücke Einbau von grobem Schotter oder Bollensteinen, wenn möglich wird eine Nutzung angestrebt.
Gestaltung des Kreiseliinnern wird im Zuge des Detailprojekts in Zusammenarbeit mit der Gemeinde entwickelt.
Schüttböschungen mit Rohboden ausgeführt und artenreicher Blumenwiese angesät, Säulenbuchen oder Säulenhainbuchen markieren das Ende und den Anfang der Brücke.
Lauck Frisanet
Notter Kraw AG
Angel AG
Eko-Holz AG
