


Situation 1:500

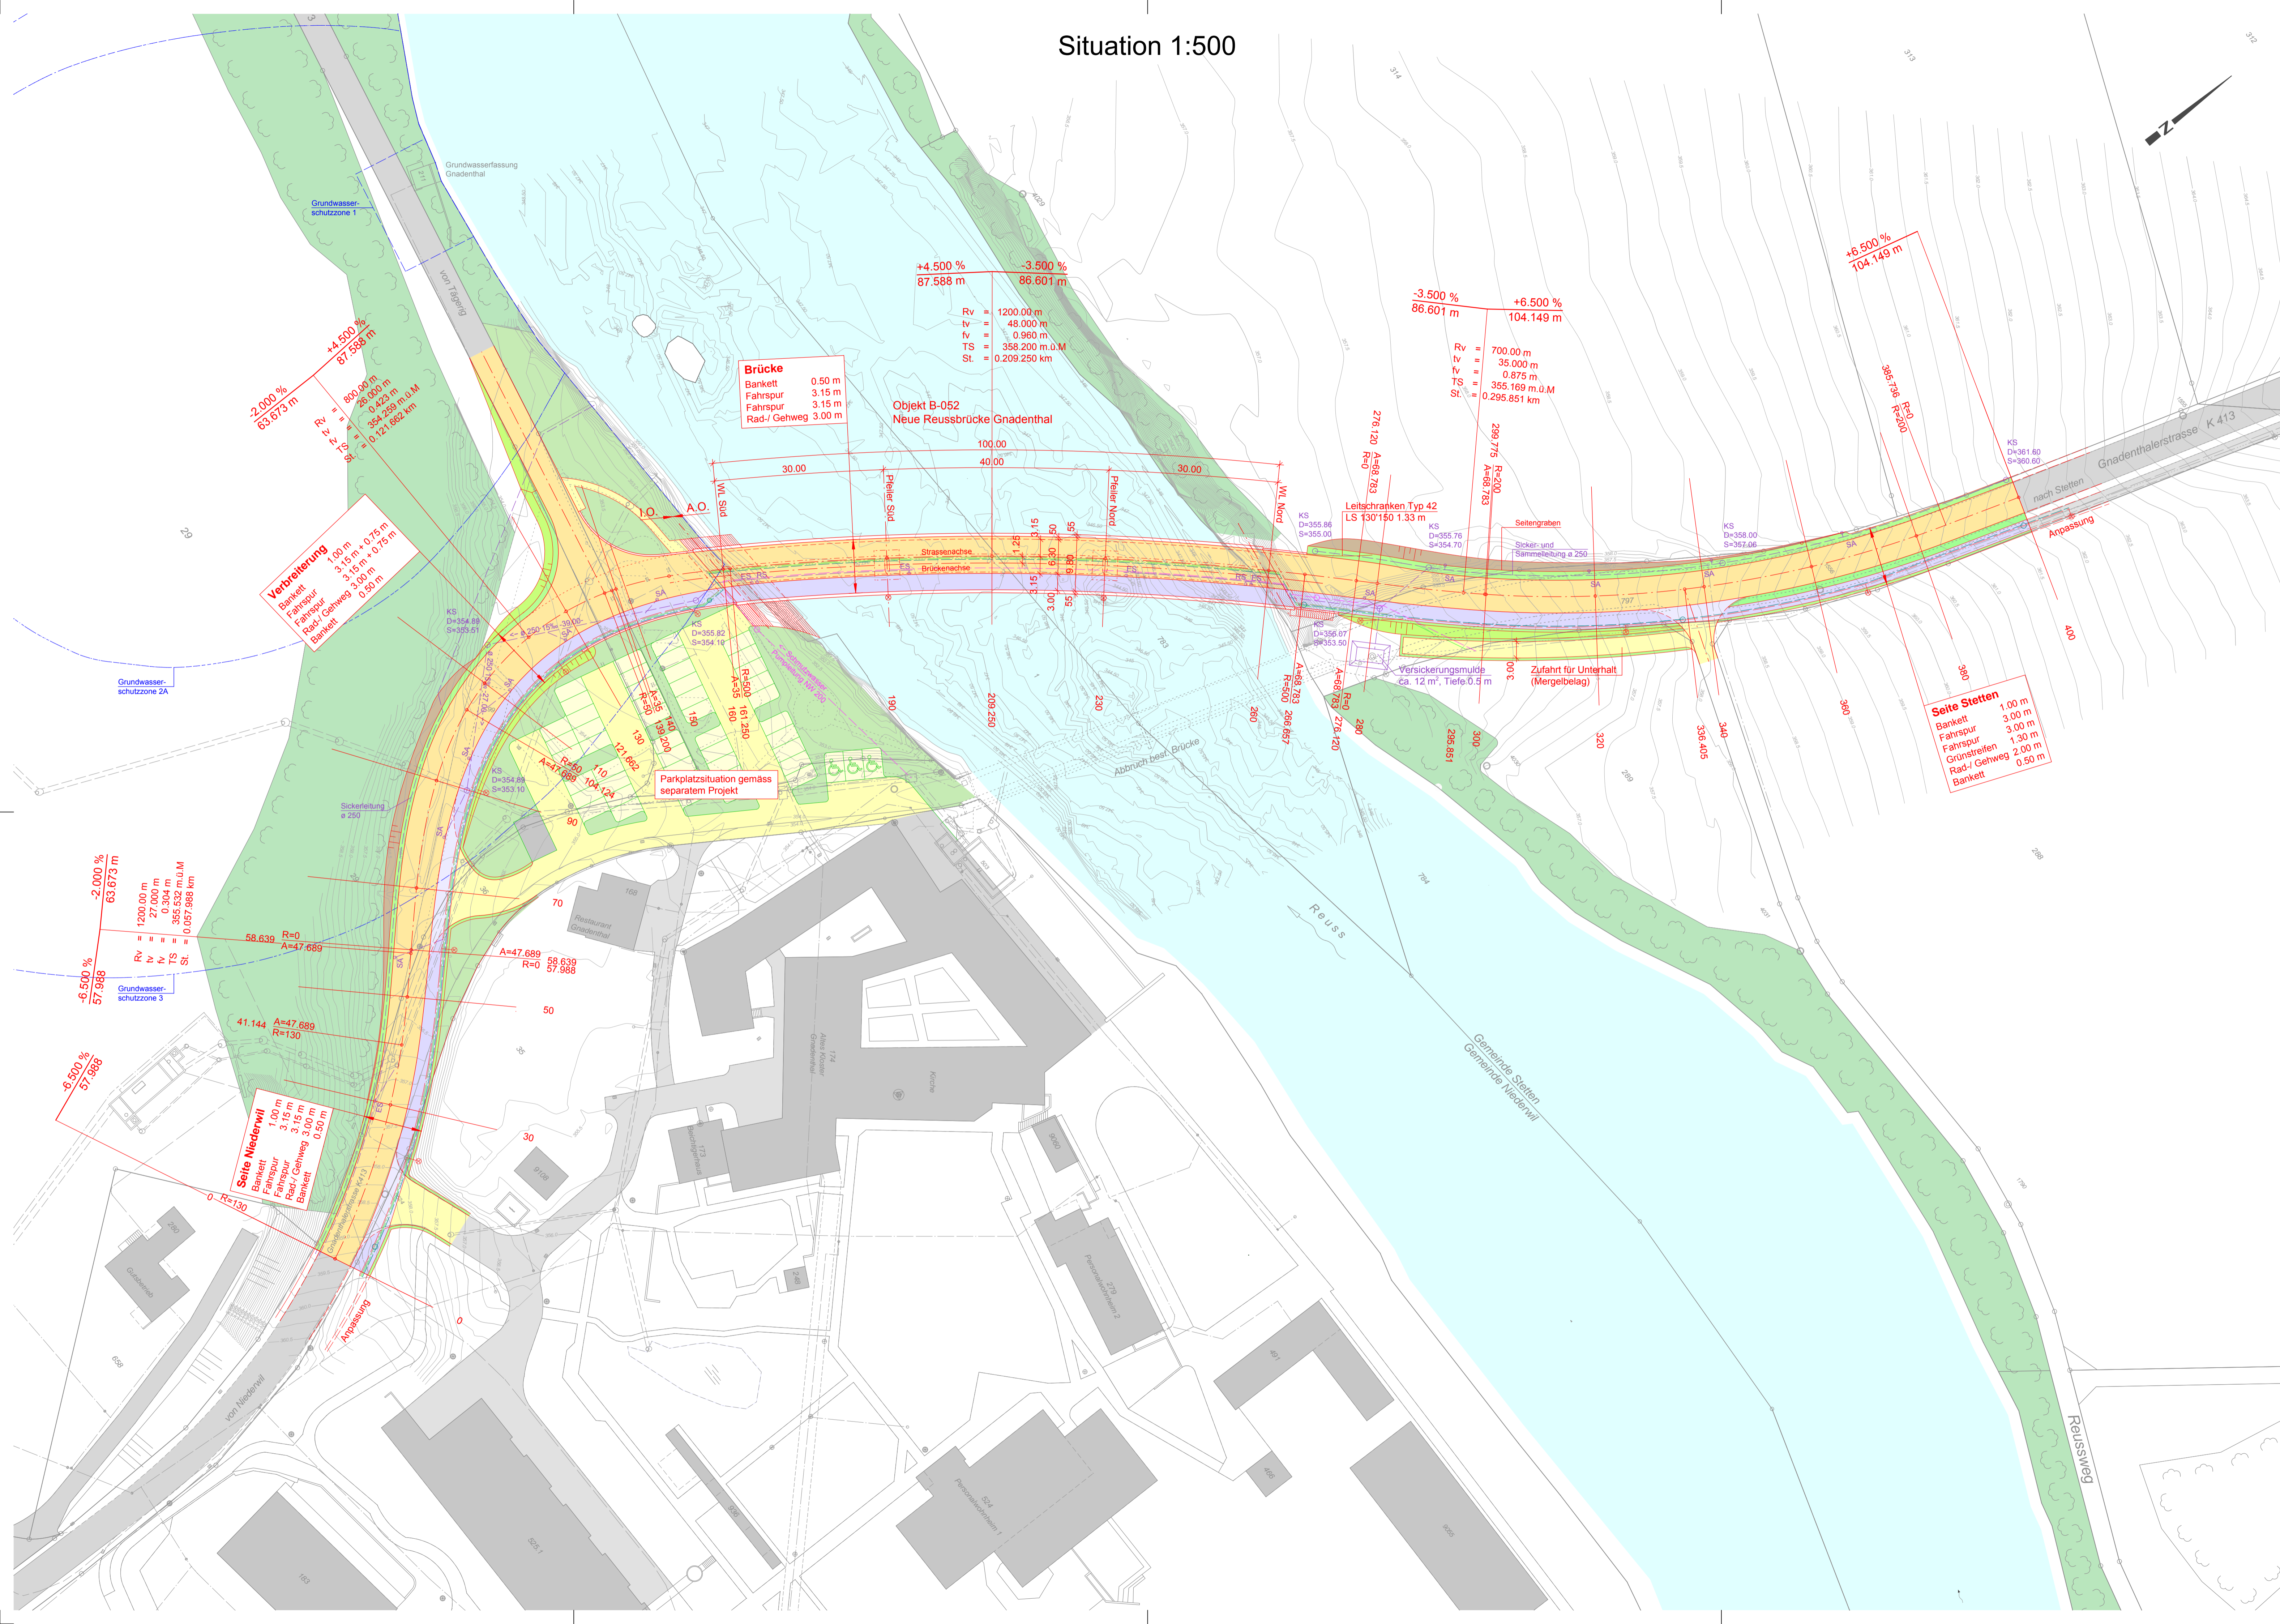

**Legende**

- K 413 Gnadenthalerstrasse
- Fuss- und Radweg
- Nebenstrasse / Platz
- Bankett
- Grünstreifen
- Damm
- Einschnitt
- Grünfläche
- Best. Strasse
- Wald
- Gewässer

**Werkleitungen**

|                      | best. | proj. |
|----------------------|-------|-------|
| Swisscom             |       |       |
| Cablecom             |       |       |
| Elektrisch           |       |       |
| Wasser               |       |       |
| Abwasser             |       |       |
| ATB Kommunikation    |       |       |
| Strassenentwässerung |       |       |
| Schmutzwasser        |       |       |
| Pumpleitung NW 200   |       |       |

KANTON AARGAU

Departement  
Bau, Verkehr und Umwelt  
Abteilung Tiefbau

Interne Vernehmlassung ATB  
20.12.2011

|          |   |
|----------|---|
| GEMEINDE | Niederwil - Stetten                         |
| VORHABEN | Ersatz Reussbrücke                          |
| STRASSE  | K 413                                       |
| OBJEKT   | B-052 Reussbrücke Gnadenthal<br>Strassenbau |
| PLAN     | Situation 1:500                             |

| Vorstudien | Generelles Projekt | Auflageprojekt | Ausführungsprojekt | Ausgeführtes Werk |
|------------|--------------------|----------------|--------------------|-------------------|
|            |                    |                |                    |                   |

|  |  |   |                      |  |
|--|--|---|----------------------|--|
| PROJEKTVERFASSER:<br><br><br><b>BÄNZIGER PARTNER AG</b><br>Bänziger Partner AG<br>Ingenieure+Planer SIA USIC<br>im Roggebode 1<br>5400 Baden | PLAN NR. 0245-21   | FORMAT : 60 x 105<br>FLÄCHE : 0.63 m <sup>2</sup> | NAME<br>DATUM        |  |
|  | PROJEKT<br>GEZEICHNET<br>GEPRÜFT   | Fe<br>So  | 20.12.11<br>20.12.11 | INDEX<br>A<br>B<br>C                       |
|  | BAUHERR<br>Abteilung Tiefbau<br>Realisierung                                   | REG. NR. B-052                                    | PLAN NR. 21          | 21<br><small>SEC.210 Ausgabe 21.09</small> |
|  | Telefon 056 221 62 21<br>Fax 056 221 62 23<br>baden@bp-ing.ch<br>www.bp-ing.ch |   |                      |  |