
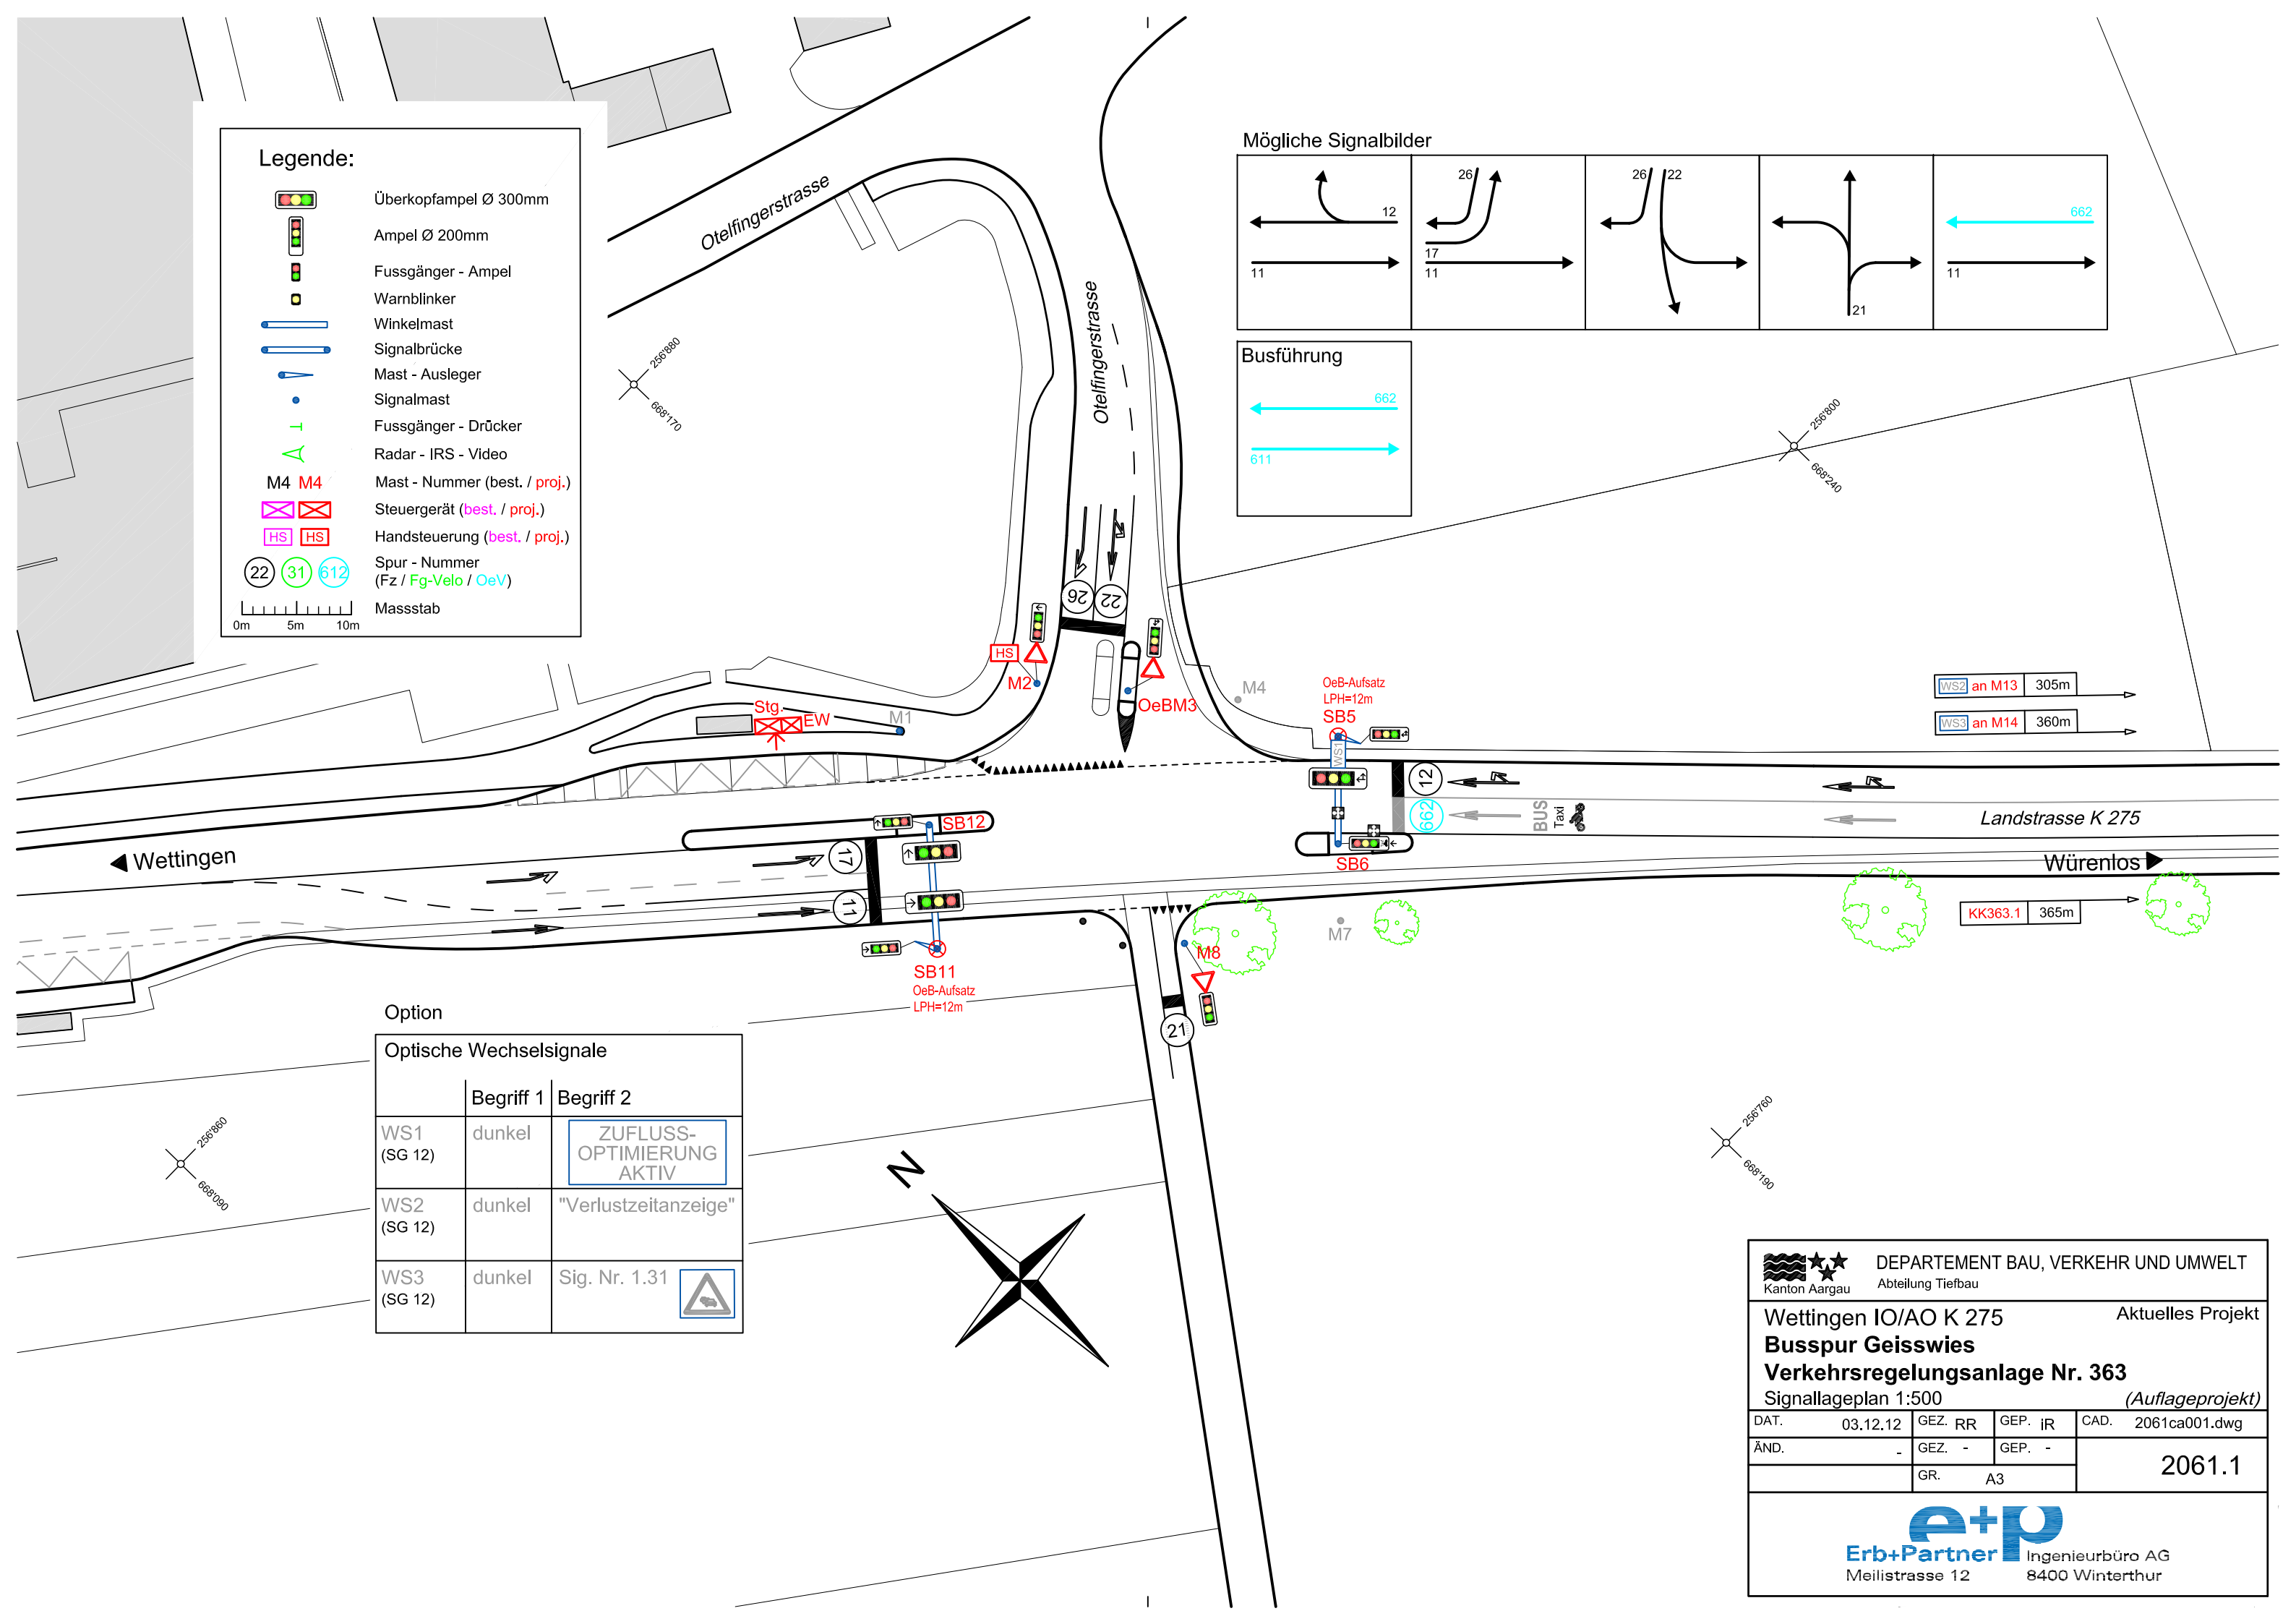
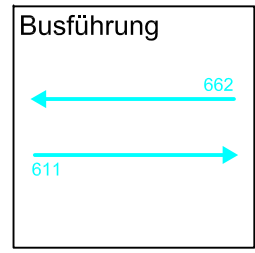


Legende:


- Überkopfampel Ø 300mm
- Ampel Ø 200mm
- Fussgänger - Ampel
- Warnblinker
- Winkelmast
- Signalbrücke
- Mast - Ausleger
- Signalmast
- Fussgänger - Drücker
- Radar - IRS - Video
- M4 M4** Mast - Nummer (best. / proj.)
- Steuergerät (best. / proj.)
- Handsteuerung (best. / proj.)
- Spur - Nummer (Fz / Fg-Velo / OeV)
- Massstab

0m 5m 10m

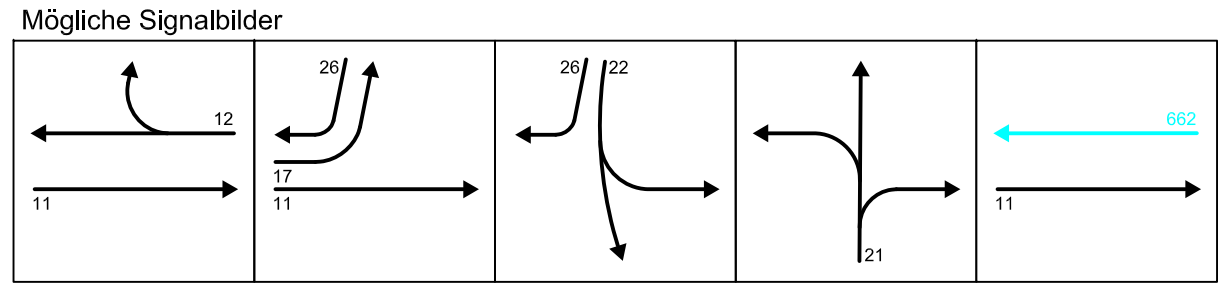

Option

Optische Wechselsignale		
	Begriff 1	Begriff 2
WS1 (SG 12)	dunkel	ZUFLUSS-OPTIMIERUNG AKTIV
WS2 (SG 12)	dunkel	"Verlustzeitanzeige"
WS3 (SG 12)	dunkel	Sig. Nr. 1.31

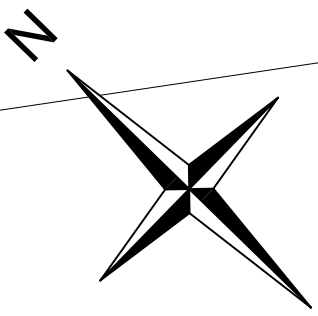

DEPARTEMENT BAU, VERKEHR UND UMWELT
Abteilung Tiefbau

Wettingen IO/AO K 275 Aktuelles Projekt

Busspur Geisswies

Verkehrsregelungsanlage Nr. 363

Signallageplan 1:500 (Auflageprojekt)

DAT.	03.12.12	GEZ. RR	GEP. jR	CAD.	2061ca001.dwg
ÄND.	-	GEZ. -	GEP. -	2061.1	
		GR.	A3		

e+p
Erb+Partner Ingenieurbüro AG
Meilistrasse 12 8400 Winterthur