


Querprofile Tagbautunnel 1:200

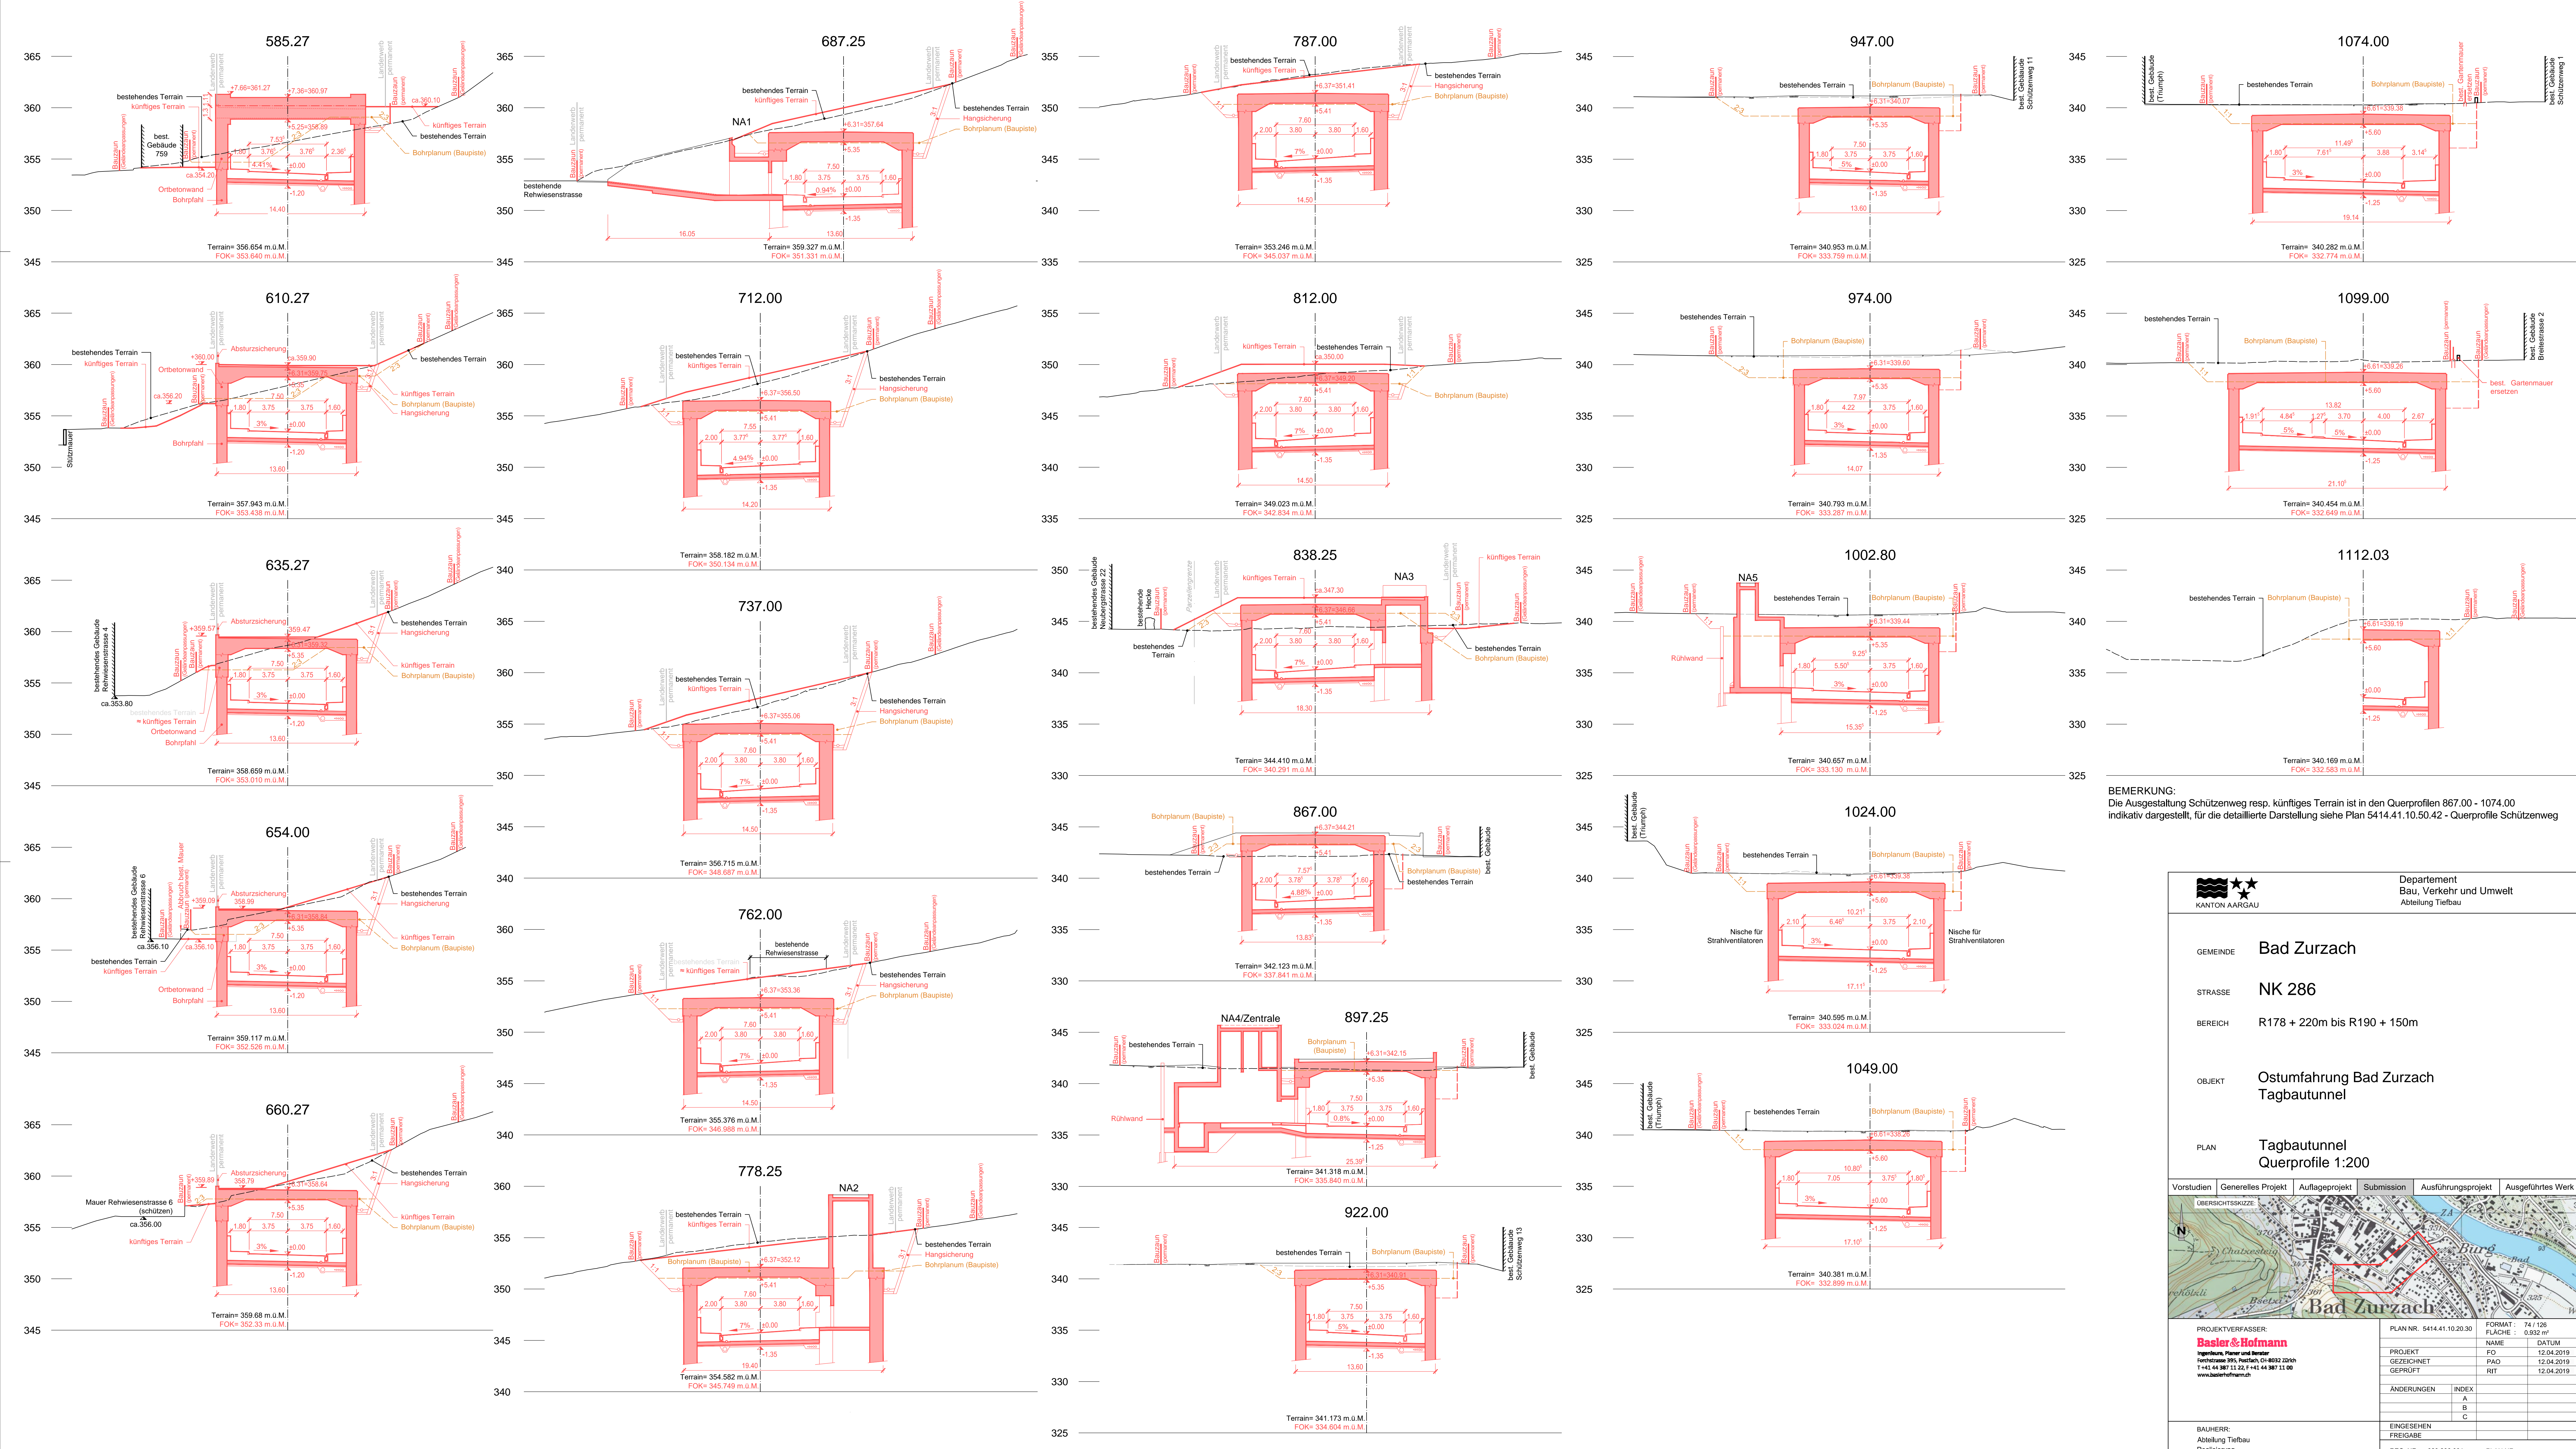

**BEMERKUNG:**  
Die Ausgestaltung Schützenweg resp. künftiges Terrain ist in den Querprofilen 867.00 - 1074.00  
indikativ dargestellt, für die detaillierte Darstellung siehe Plan 5414.41.10.50.42 - Querprofile Schützenweg

		Departement Bau, Verkehr und Umwelt Abteilung Tiefbau	
GEMEINDE	Bad Zurzach		
STRASSE	NK 286		
BEREICH	R178 + 220m bis R190 + 150m		
OBJEKT	Ostumfahrung Bad Zurzach Tagbautunnel		
PLAN	Tagbautunnel Querprofile 1:200		
Vorstudien   Generelles Projekt   Auflageprojekt   Submission   Ausführungsprojekt   Ausgeführtes Werk		PLAN NR. 5414.41.10.20.30   FORMAT: 74 x 126 FLÄCHE: 0,932 m <sup>2</sup>	
		NAME   DATUM PROJEKT   FO   12.04.2019 GEZEICHNET   PAO   12.04.2019 GEPROFT   RIT   12.04.2019	
ANDERUNGEN   INDEX A   B   C		EINGESEHEN   FREIGABE   REG. NR. 323.286.001   PLAN NR.	
BAUHERR: Abteilung Tiefbau Realisierung		PROJEKTVERFASSER: <b>Basler &amp; Hofmann</b> Ingenieure, Planer und Berater Hochstrasse 395, Postfach CH-4012 Zollikon T +41 44 387 13 22   F +41 44 387 13 00 www.baslerhofmann.ch	