
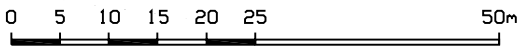
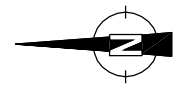
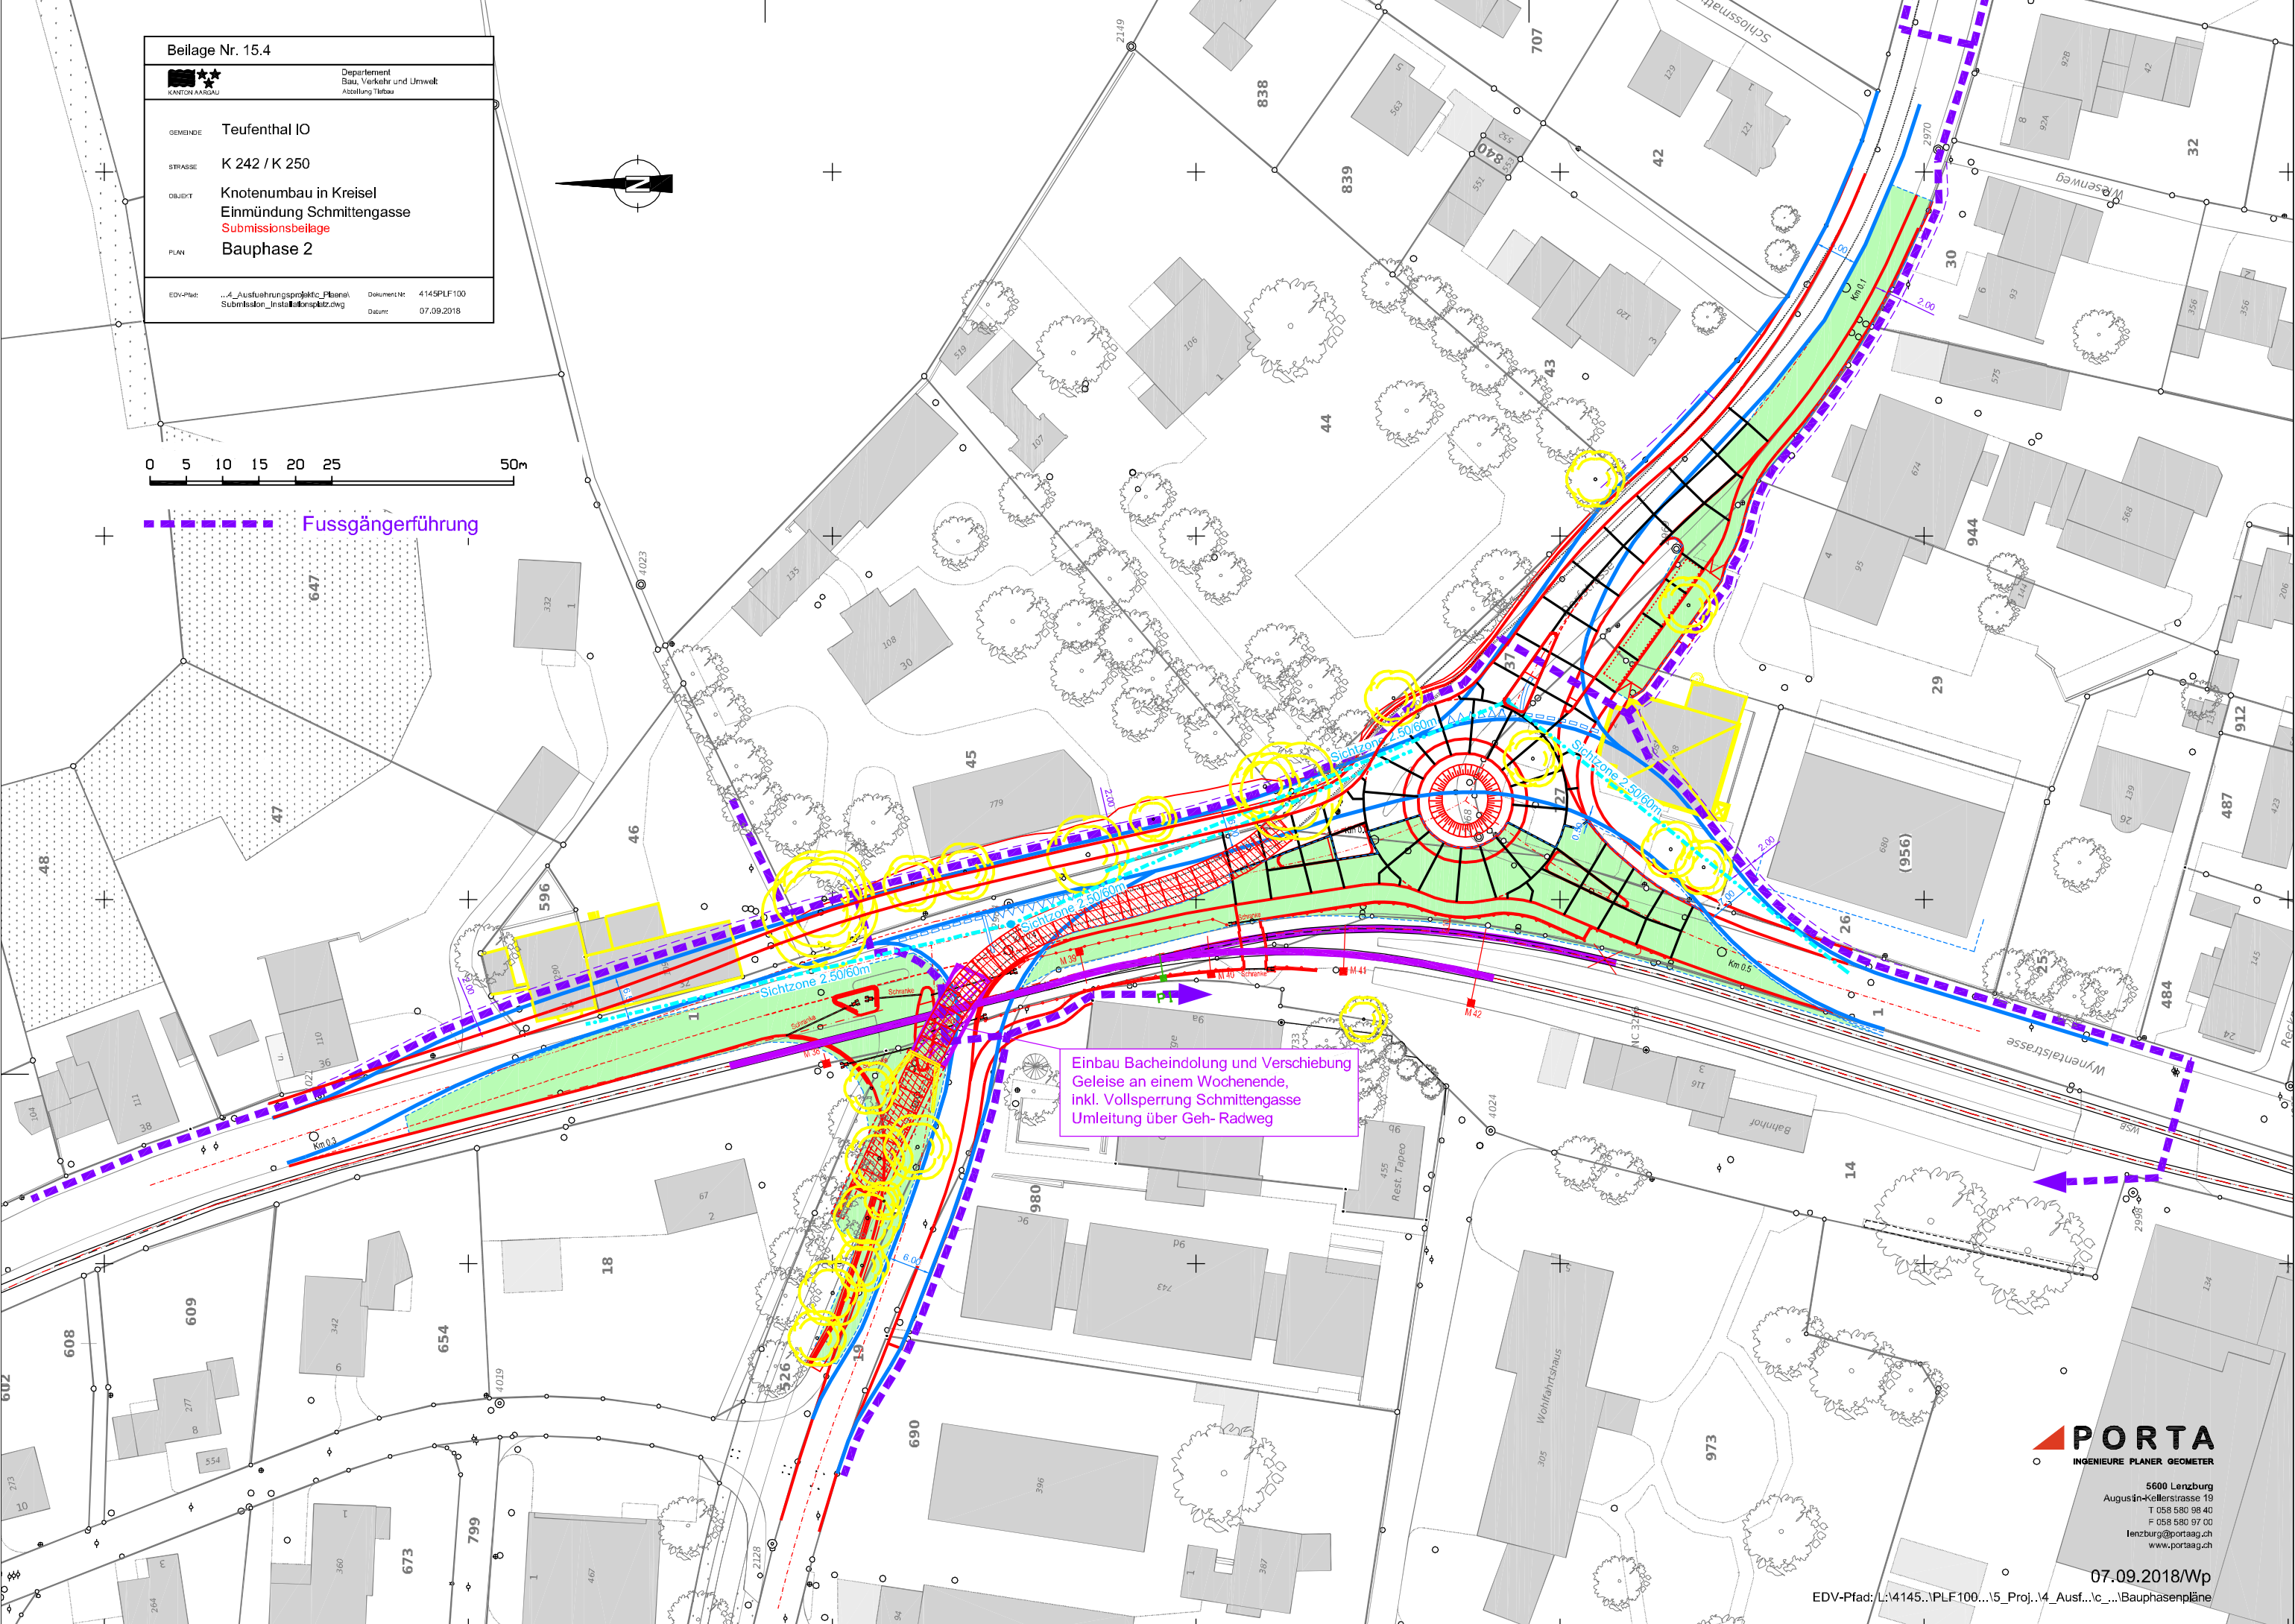


Beilage Nr. 15.4	
	Departement Bau, Verkehr und Umwelt Abteilung Tiefbau
GEMEINDE	Teufenthal IO
STRASSE	K 242 / K 250
OBJEKT	Knotenumbau in Kreisel Einmündung Schmittengasse Submissionsbeilage
PLAN	Bauphase 2
EDV-Pfad:	..A_Ausführungsprojekte_Planen\Submissions_Installationspläne\
Dokument-Nr.	4145PLF100
Datum	07.09.2018



 Fussgängerführung



Einbau Bacheindolung und Verschiebung Geleise an einem Wochenende, inkl. Vollsperrung Schmittengasse Umleitung über Geh- Radweg

PORTA
INGENIEURE PLANER GEOMETER

5600 Lenzburg
Augustin-Kellerstrasse 19
T 058 580 98 40
F 058 580 97 00
lenzburg@portaag.ch
www.portaag.ch