

Beilage Nr. 15.4

**KANTON AARGAU**      Departement  
Bau, Verkehr und Umwelt  
Abteilung Tiefbau

GEMEINDE: Teufenthal IO


STRASSE: K 242 / K 250

OBJEKT: Knotenumbau in Kreisel  
Einmündung Schmittengasse  
Submissionsbeilage


PLAN: Bauphase 4a

EDV-Pfad: ...A\_Ausführungsprojekte\_Planen/...      Dokument: 4145PLF100  
Submissions\_Installationstischzug      Datum: 07.09.2018

0 5 10 15 20 25 50m

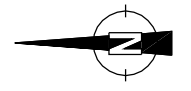

 Fussgängerführung

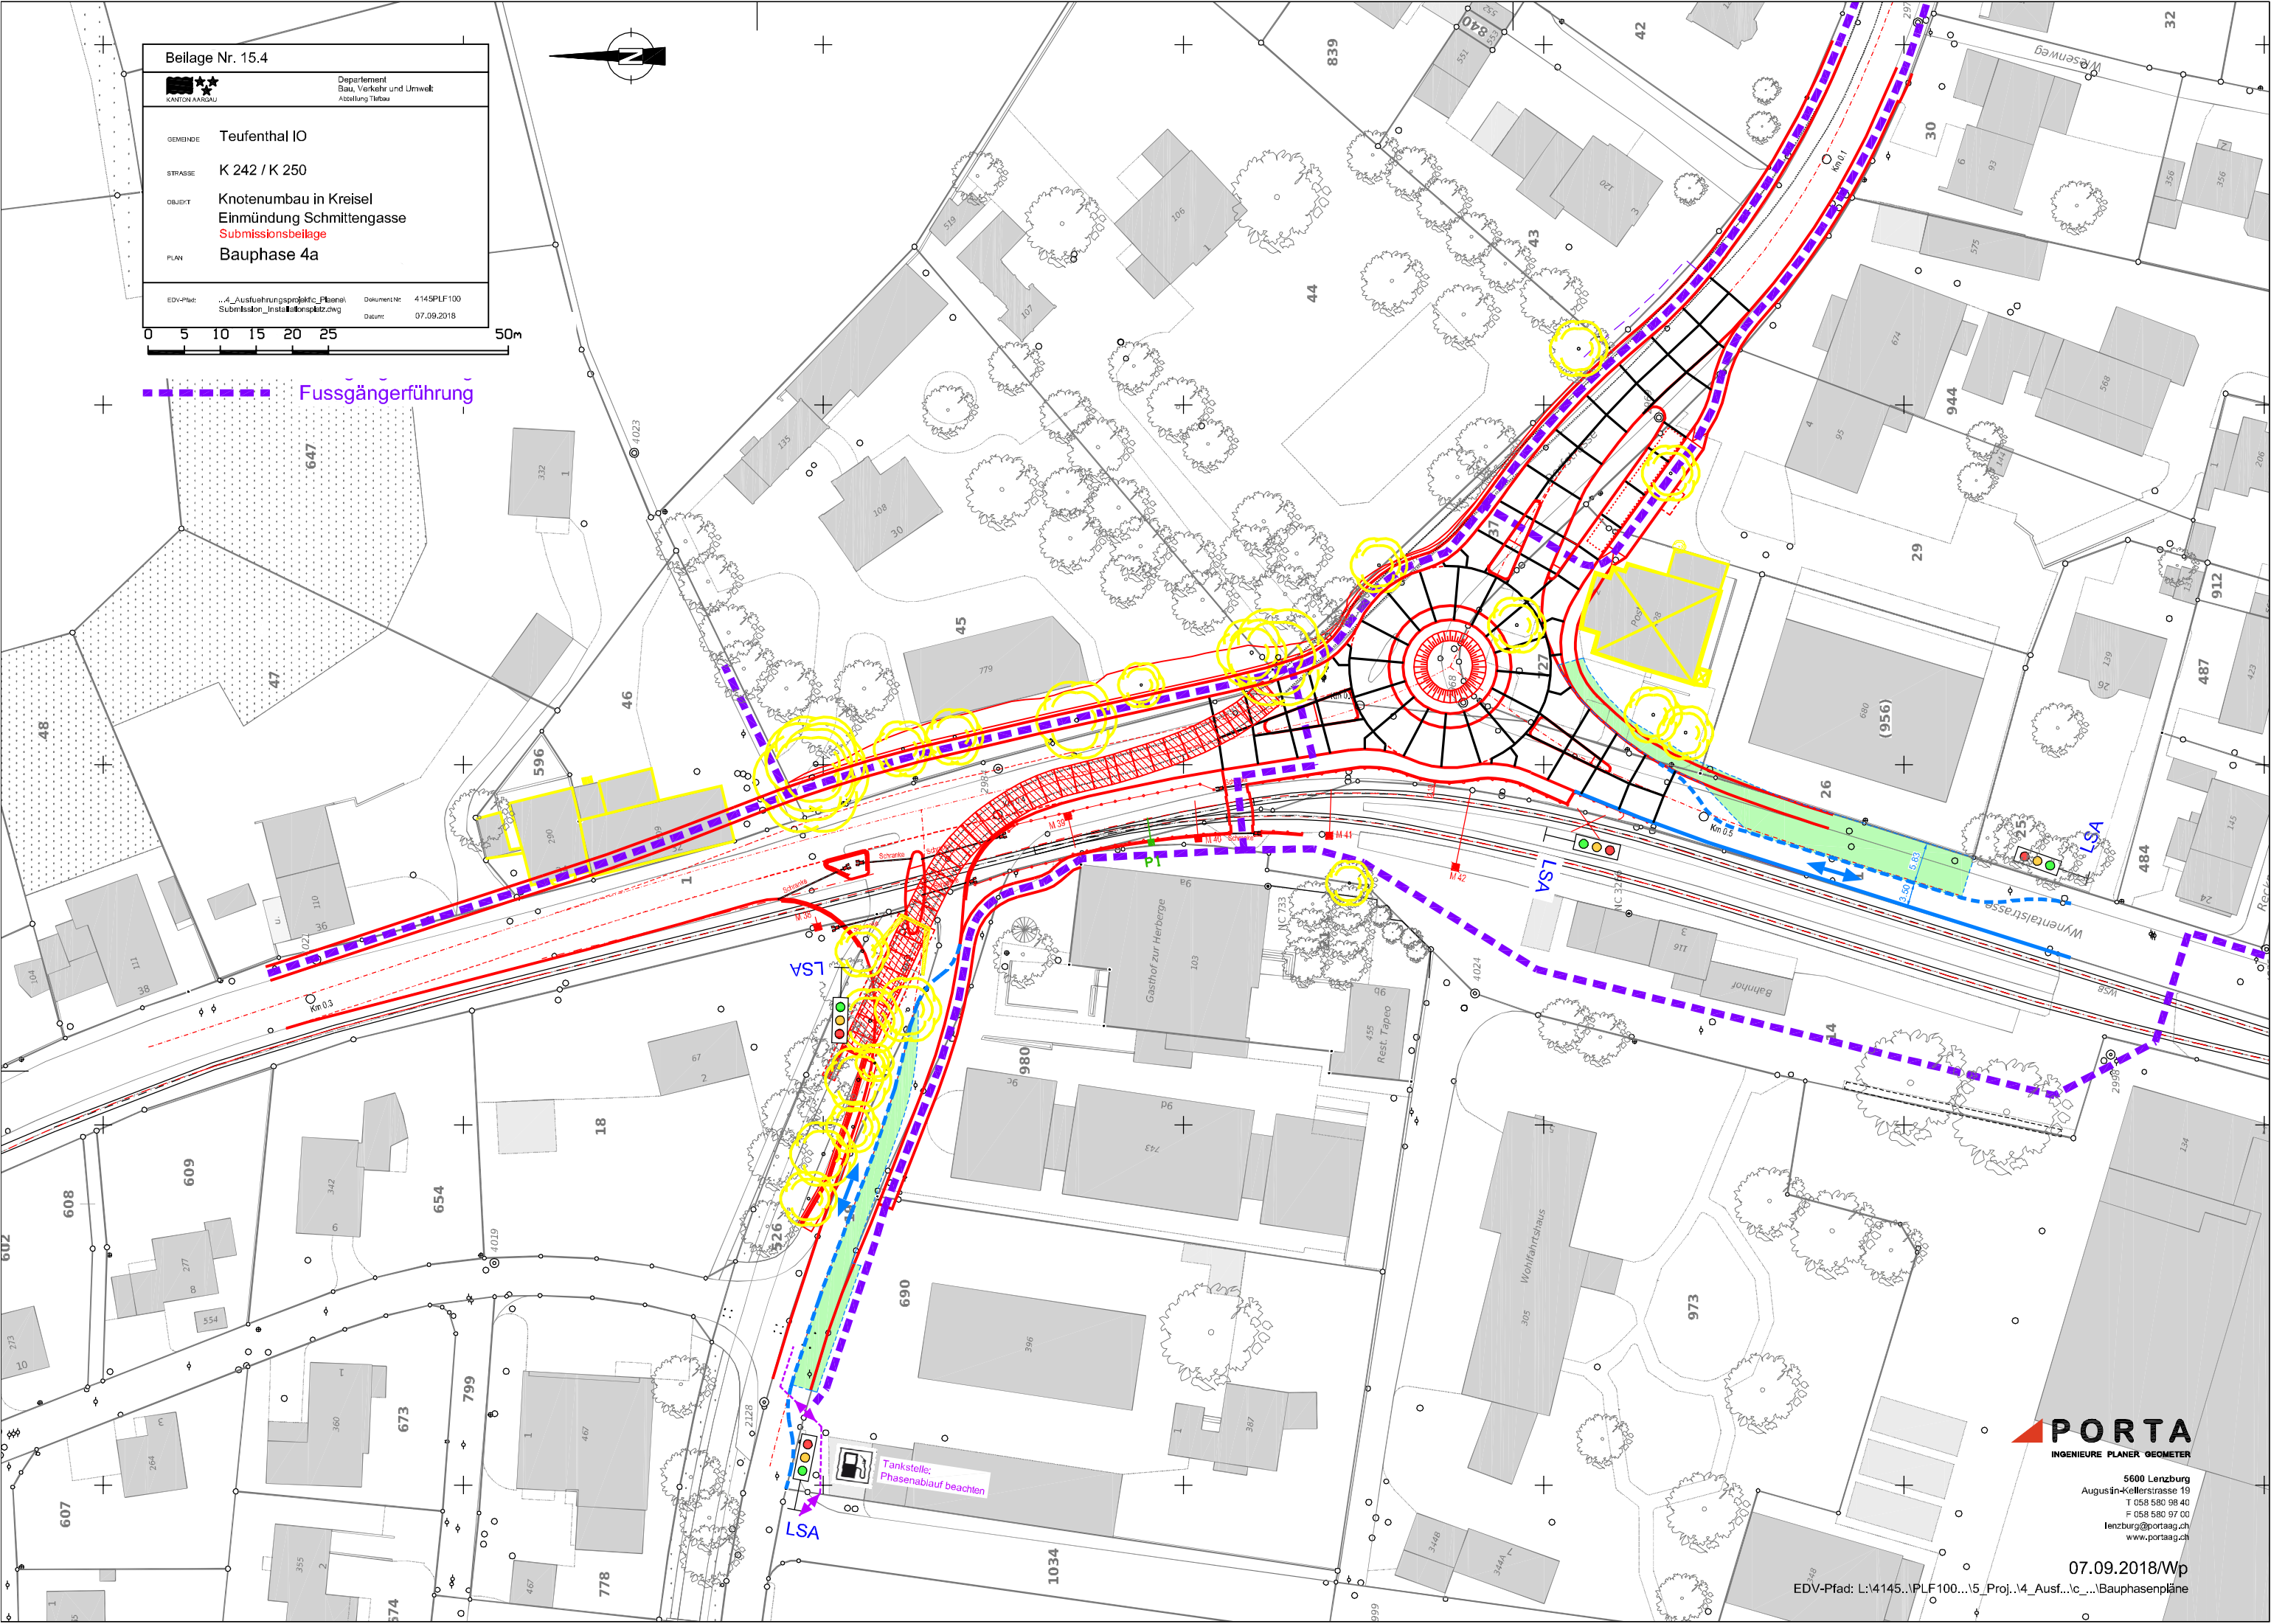

**PORTA**  
INGENIEURE PLANER GEOMETER

5600 Lenzburg  
Augustin-Kellerstrasse 19  
T 058 580 98 40  
F 058 580 97 00  
lenzburg@portaag.ch  
www.portaag.ch