


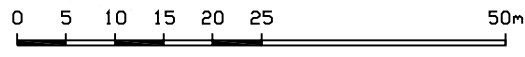
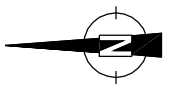
Beilage Nr. 15.4


 Departement
 Bau, Verkehr und Umwelt
 Abteilung Tiefbau


GEMEINDE: Teufenthal IO
 STRASSE: K 242 / K 250
 OBJEKT: Knotenumbau in Kreisel
 Einmündung Schmittengasse
 Submissionsbeilage
 Bauphase 4c

EDV-Pfad: ...A_Ausführungsprojekte_Planer\...
 Submissions_Installation\K242_4c.dwg

Dokument-Nr.: 4145PLF100
 Datum: 07.09.2018



 Fussgängerführung

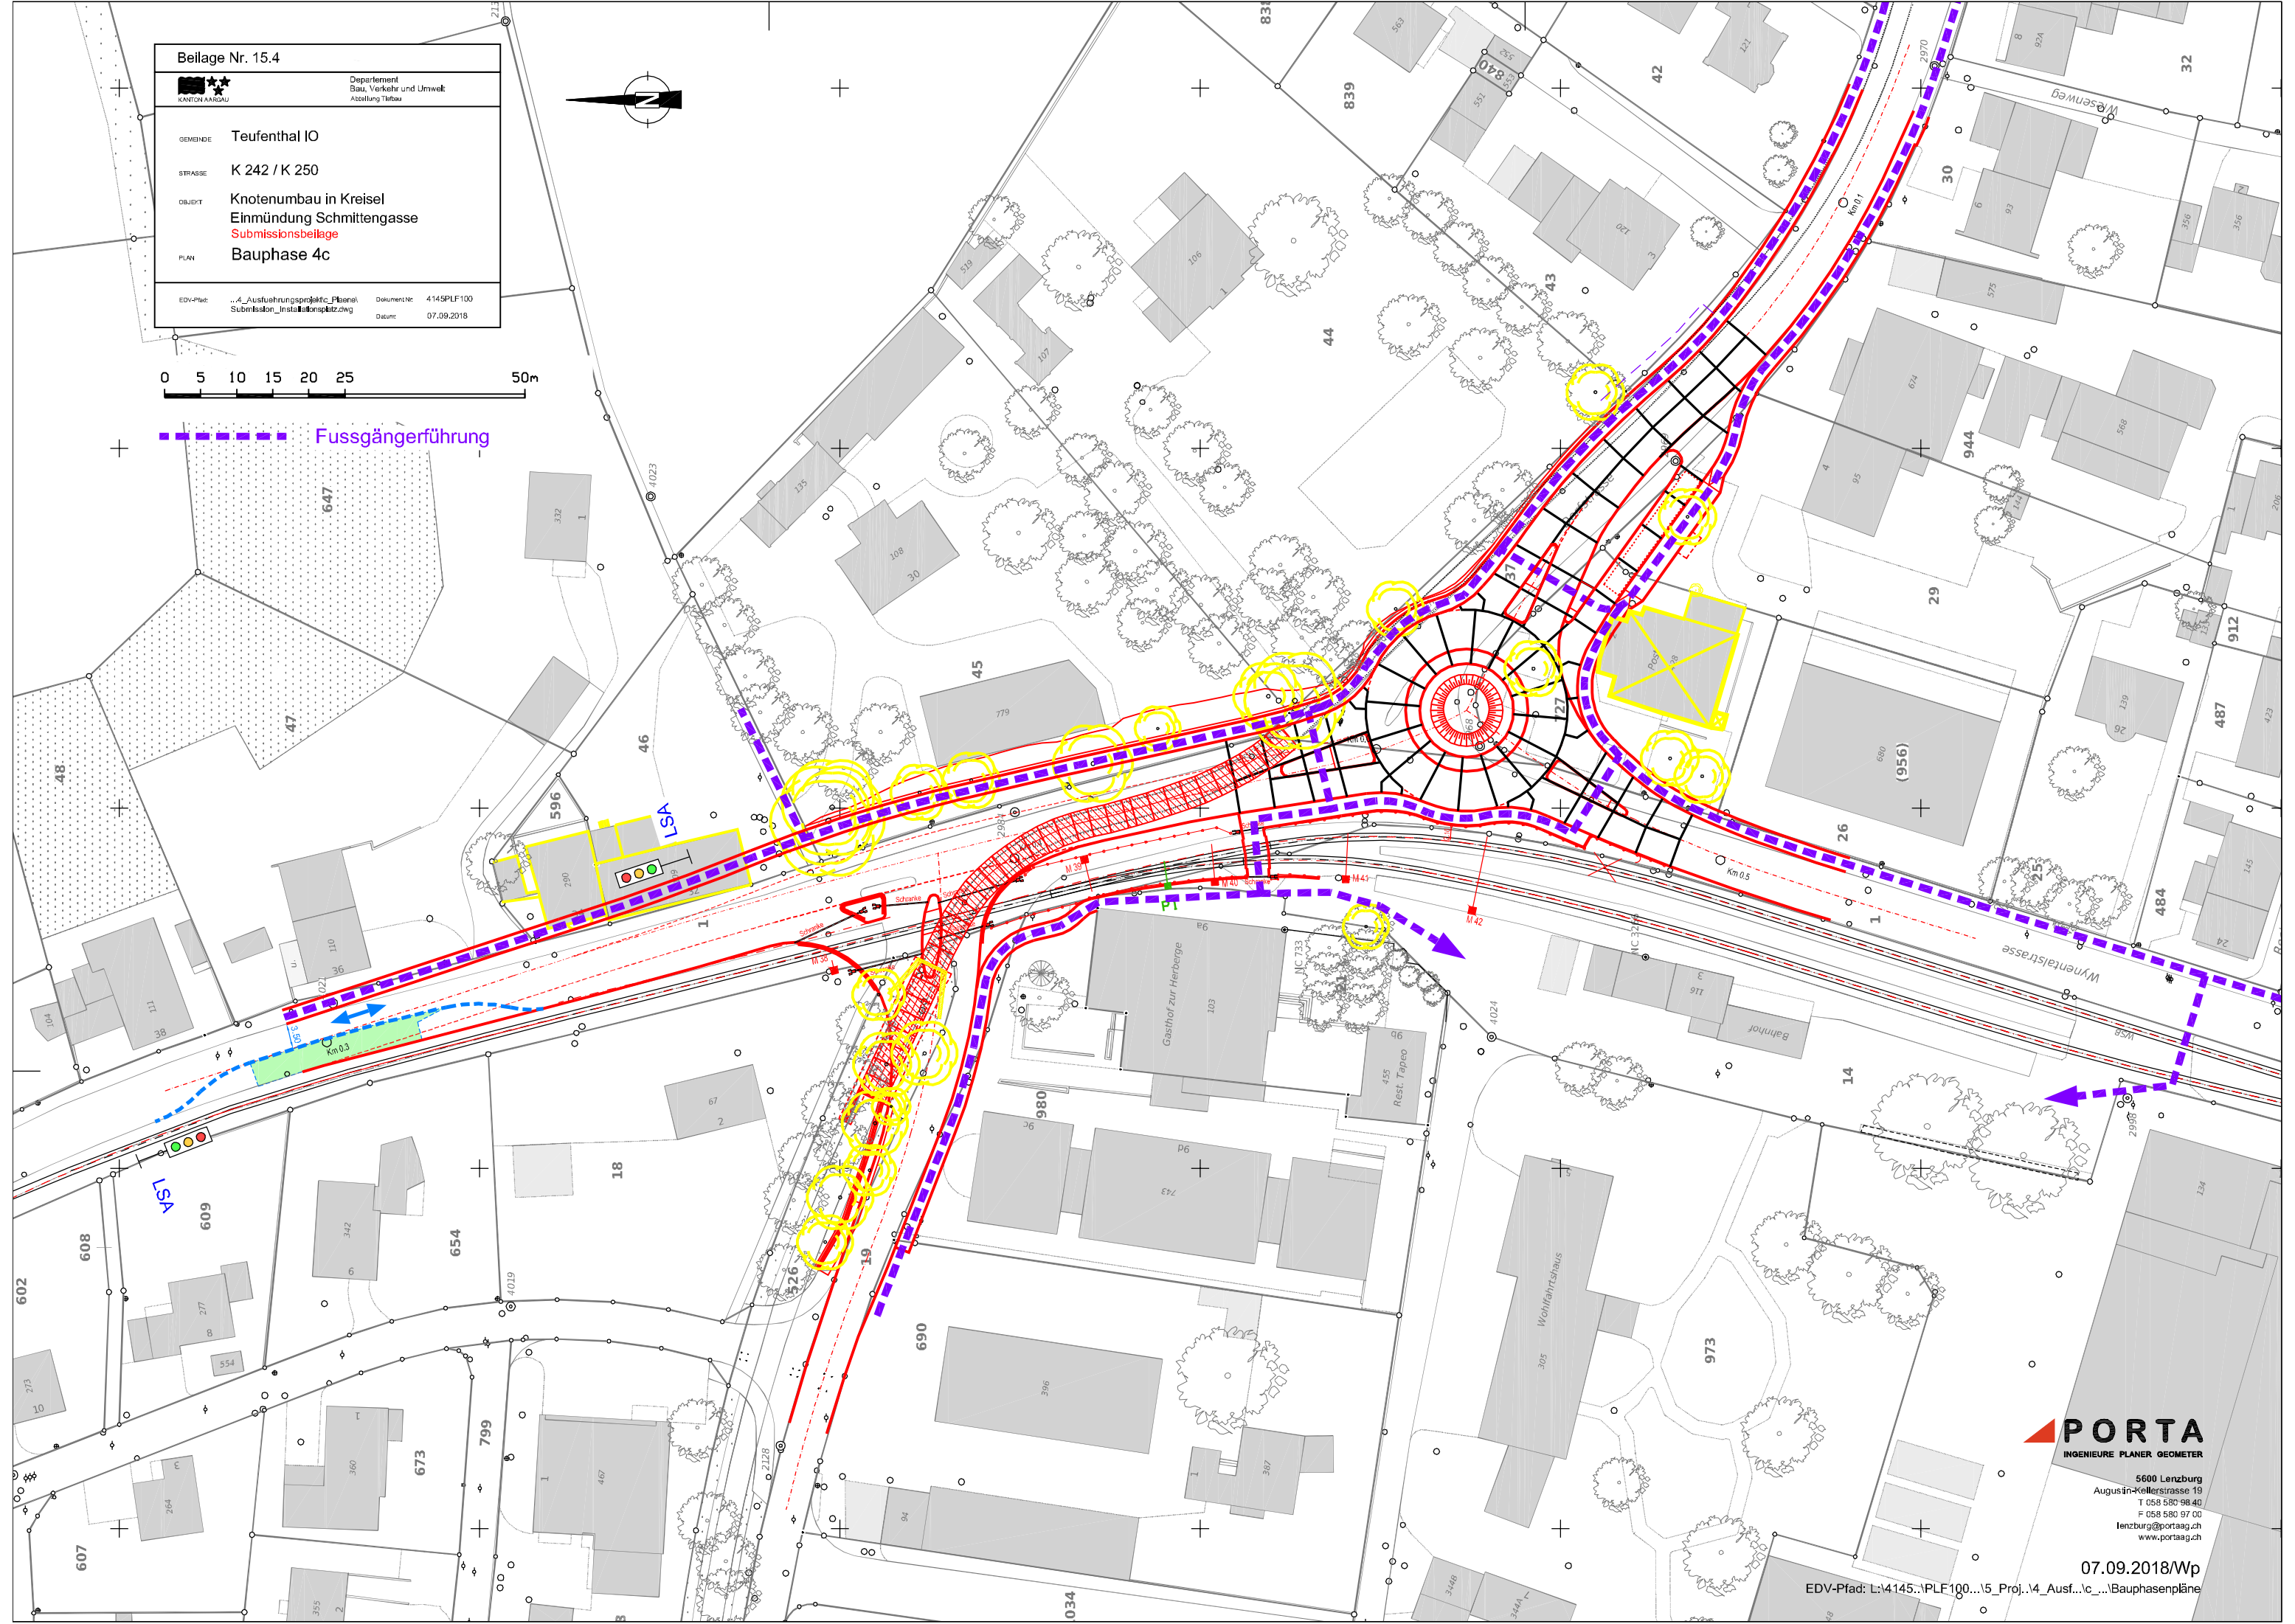

PORTA
 INGENIEURE PLANER GEOMETER

5600 Lenzburg
 Augustin-Kellerstrasse 19
 T 058 530 9840
 F 058 580 97 00
 lenzburg@portaag.ch
 www.portaag.ch