

Beilage Nr. 15.4

KANTON AARGAU Departement
Bau, Verkehr und Umwelt
Abteilung Tiefbau



GEMEINDE: Teufenthal IO

STRASSE: K 242 / K 250


OBJEKT: Knotenumbau in Kreisel
Einmündung Schmittengasse
Submissionsbeilage

PLAN: Bauphase 4d

EDV-Pfad: ...A_Ausführungsprojekte_Planer\... Dokument Nr: 4145PLF100
Submission_Institut\Kantonsplatz.chgw Datum: 07.09.2018

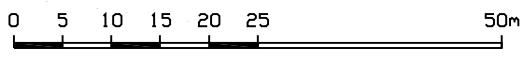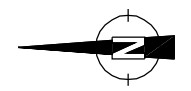

--- Fussgängerführung

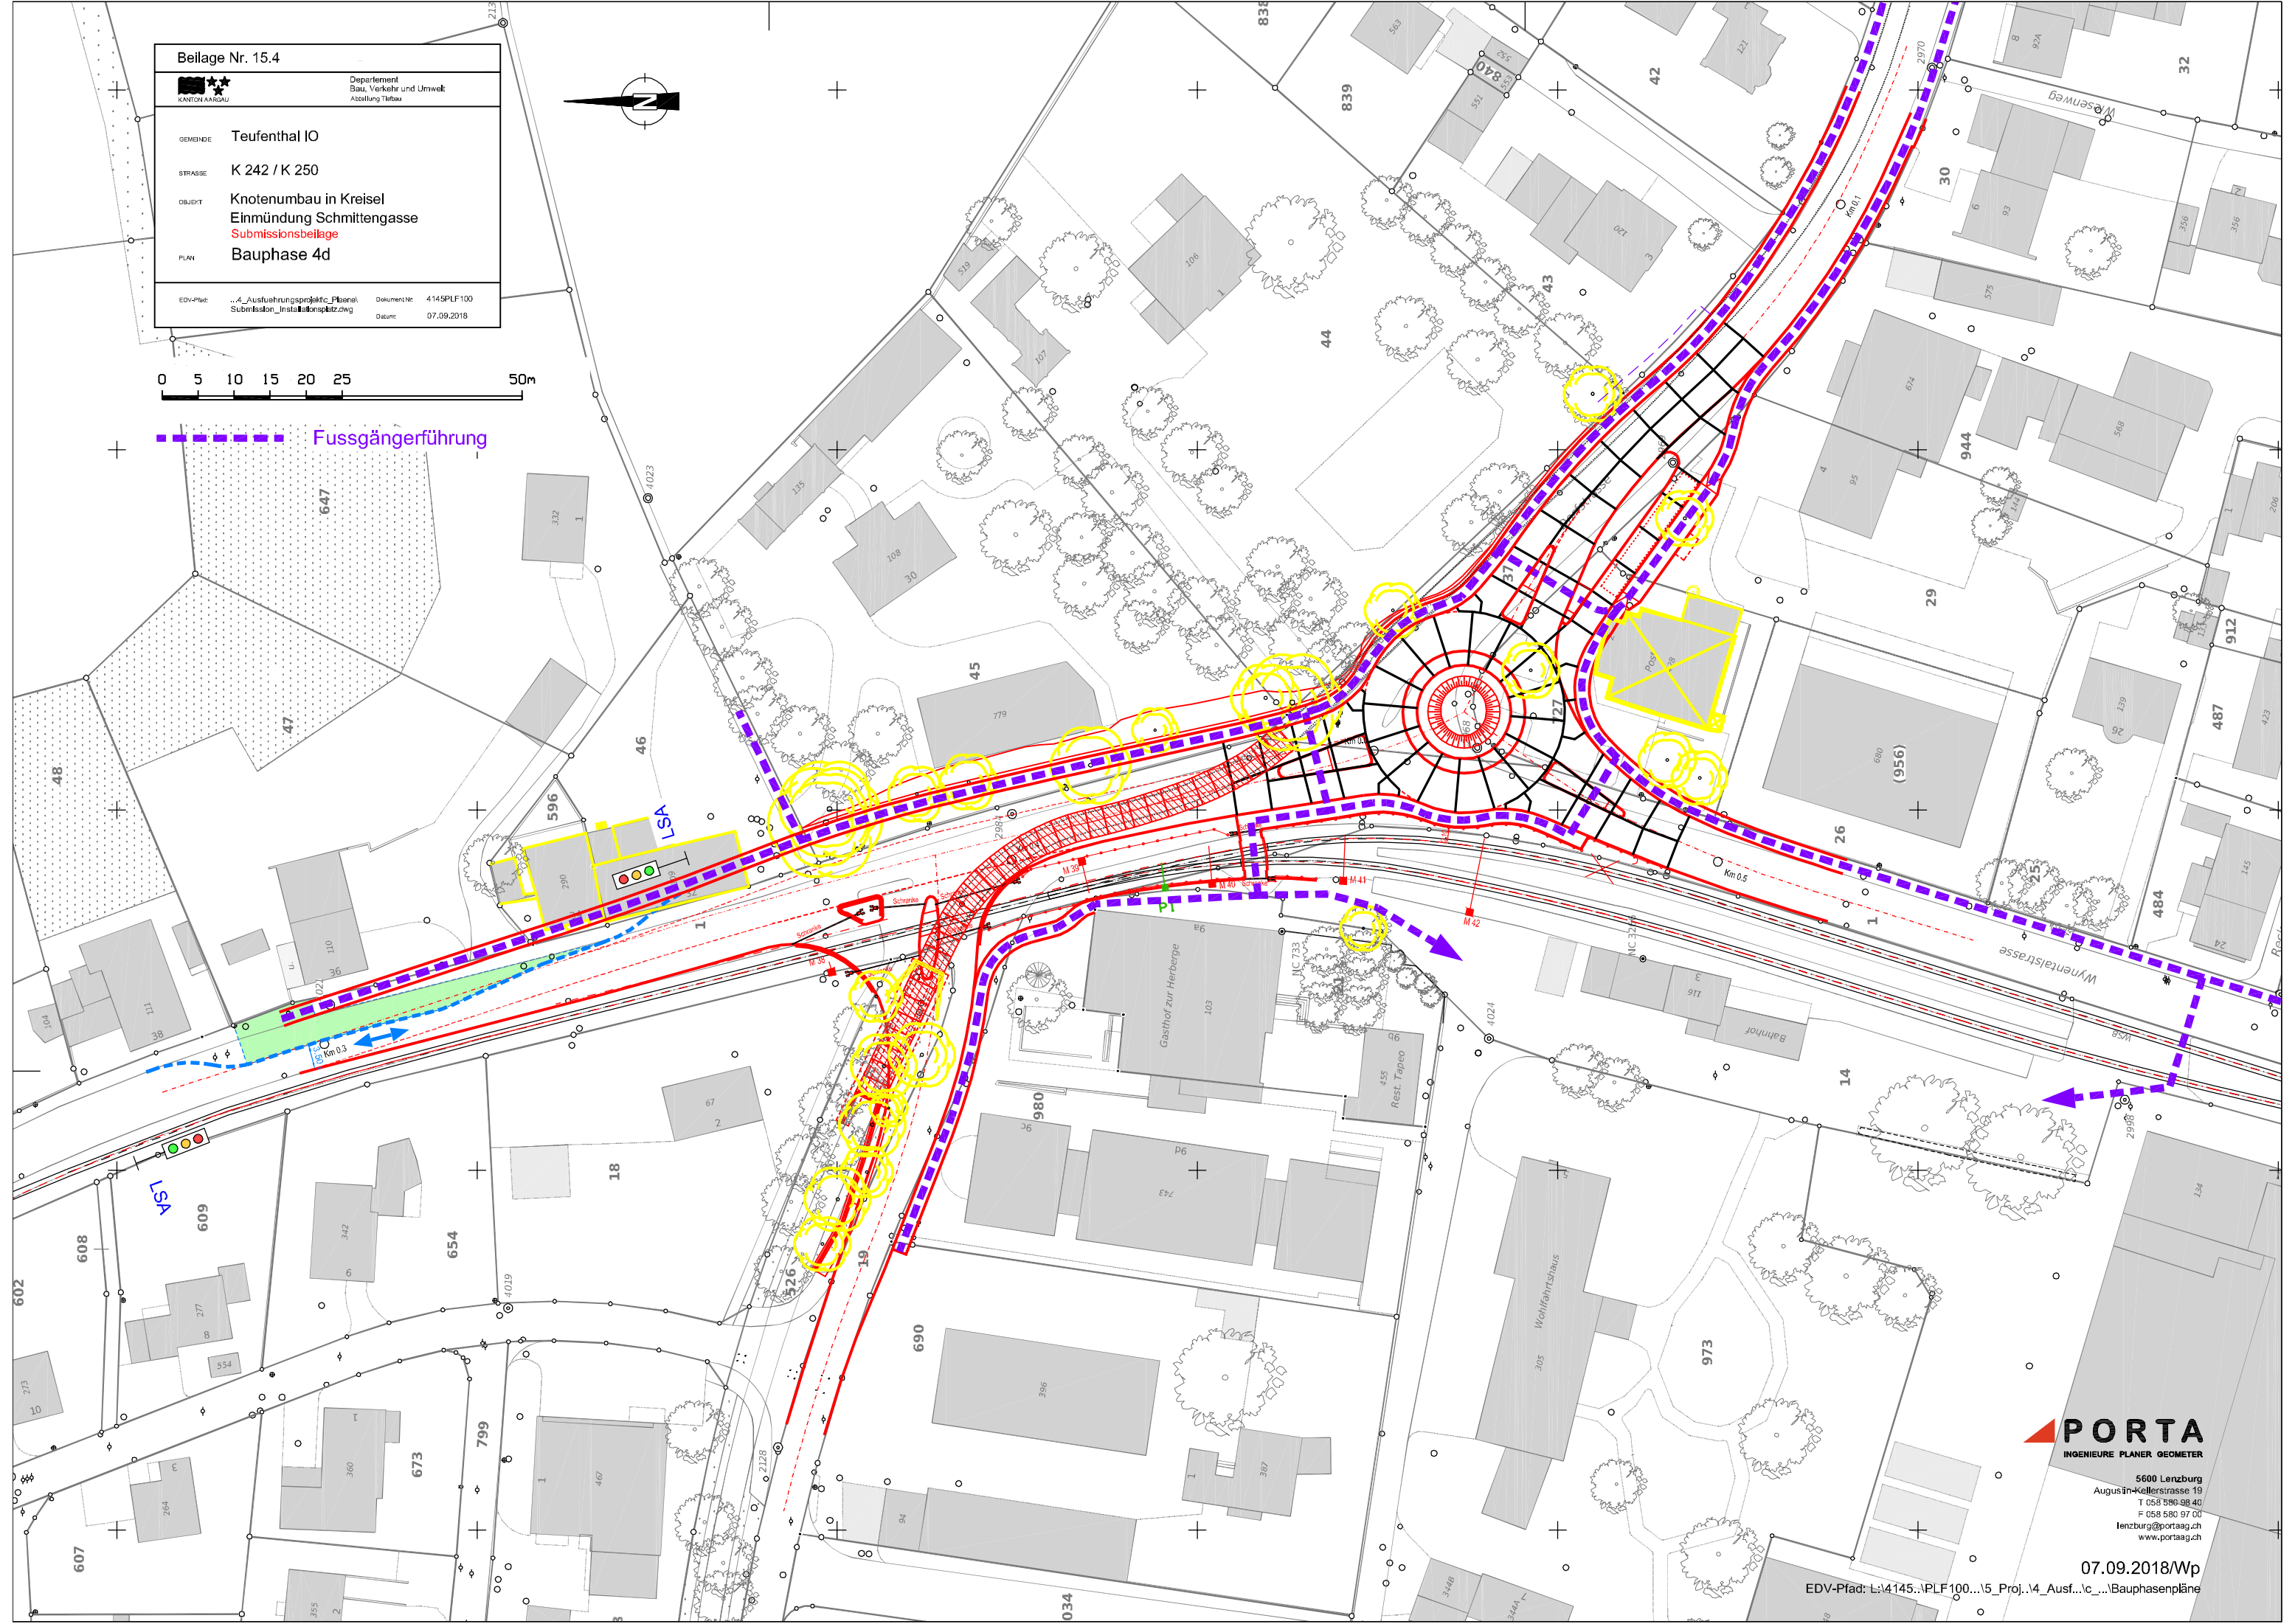

PORTA
INGENIEURE PLANER GEOMETER

5600 Lenzburg
Augustin-Kellersstrasse 19
T 058 586 88 40
F 058 586 97 00
lenzburg@portaag.ch
www.portaag.ch