

Beilage Nr. 15.4

KANTON AARGAU Departement Bau, Verkehr und Umwelt
Abteilung Tiefbau



GEMEINDE: Teufenthal IO

STRASSE: K 242 / K 250

OBJEKT: Knotenumbau in Kreisel
Einmündung Schmittengasse
Submissionsbeilage


PLAN: Bauphase 5

EDV-Pfad: ...A_Ausführungsprojekte_Planer\... Dokument: 4145PLF100
Submission_Institut\Kantonspläne\... Datum: 07.09.2018

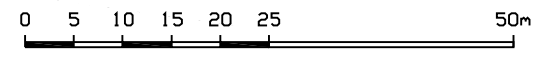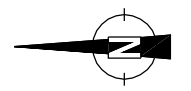

 Fussgängerführung

 Randabschlüsse kleben unter Kreisverkehr

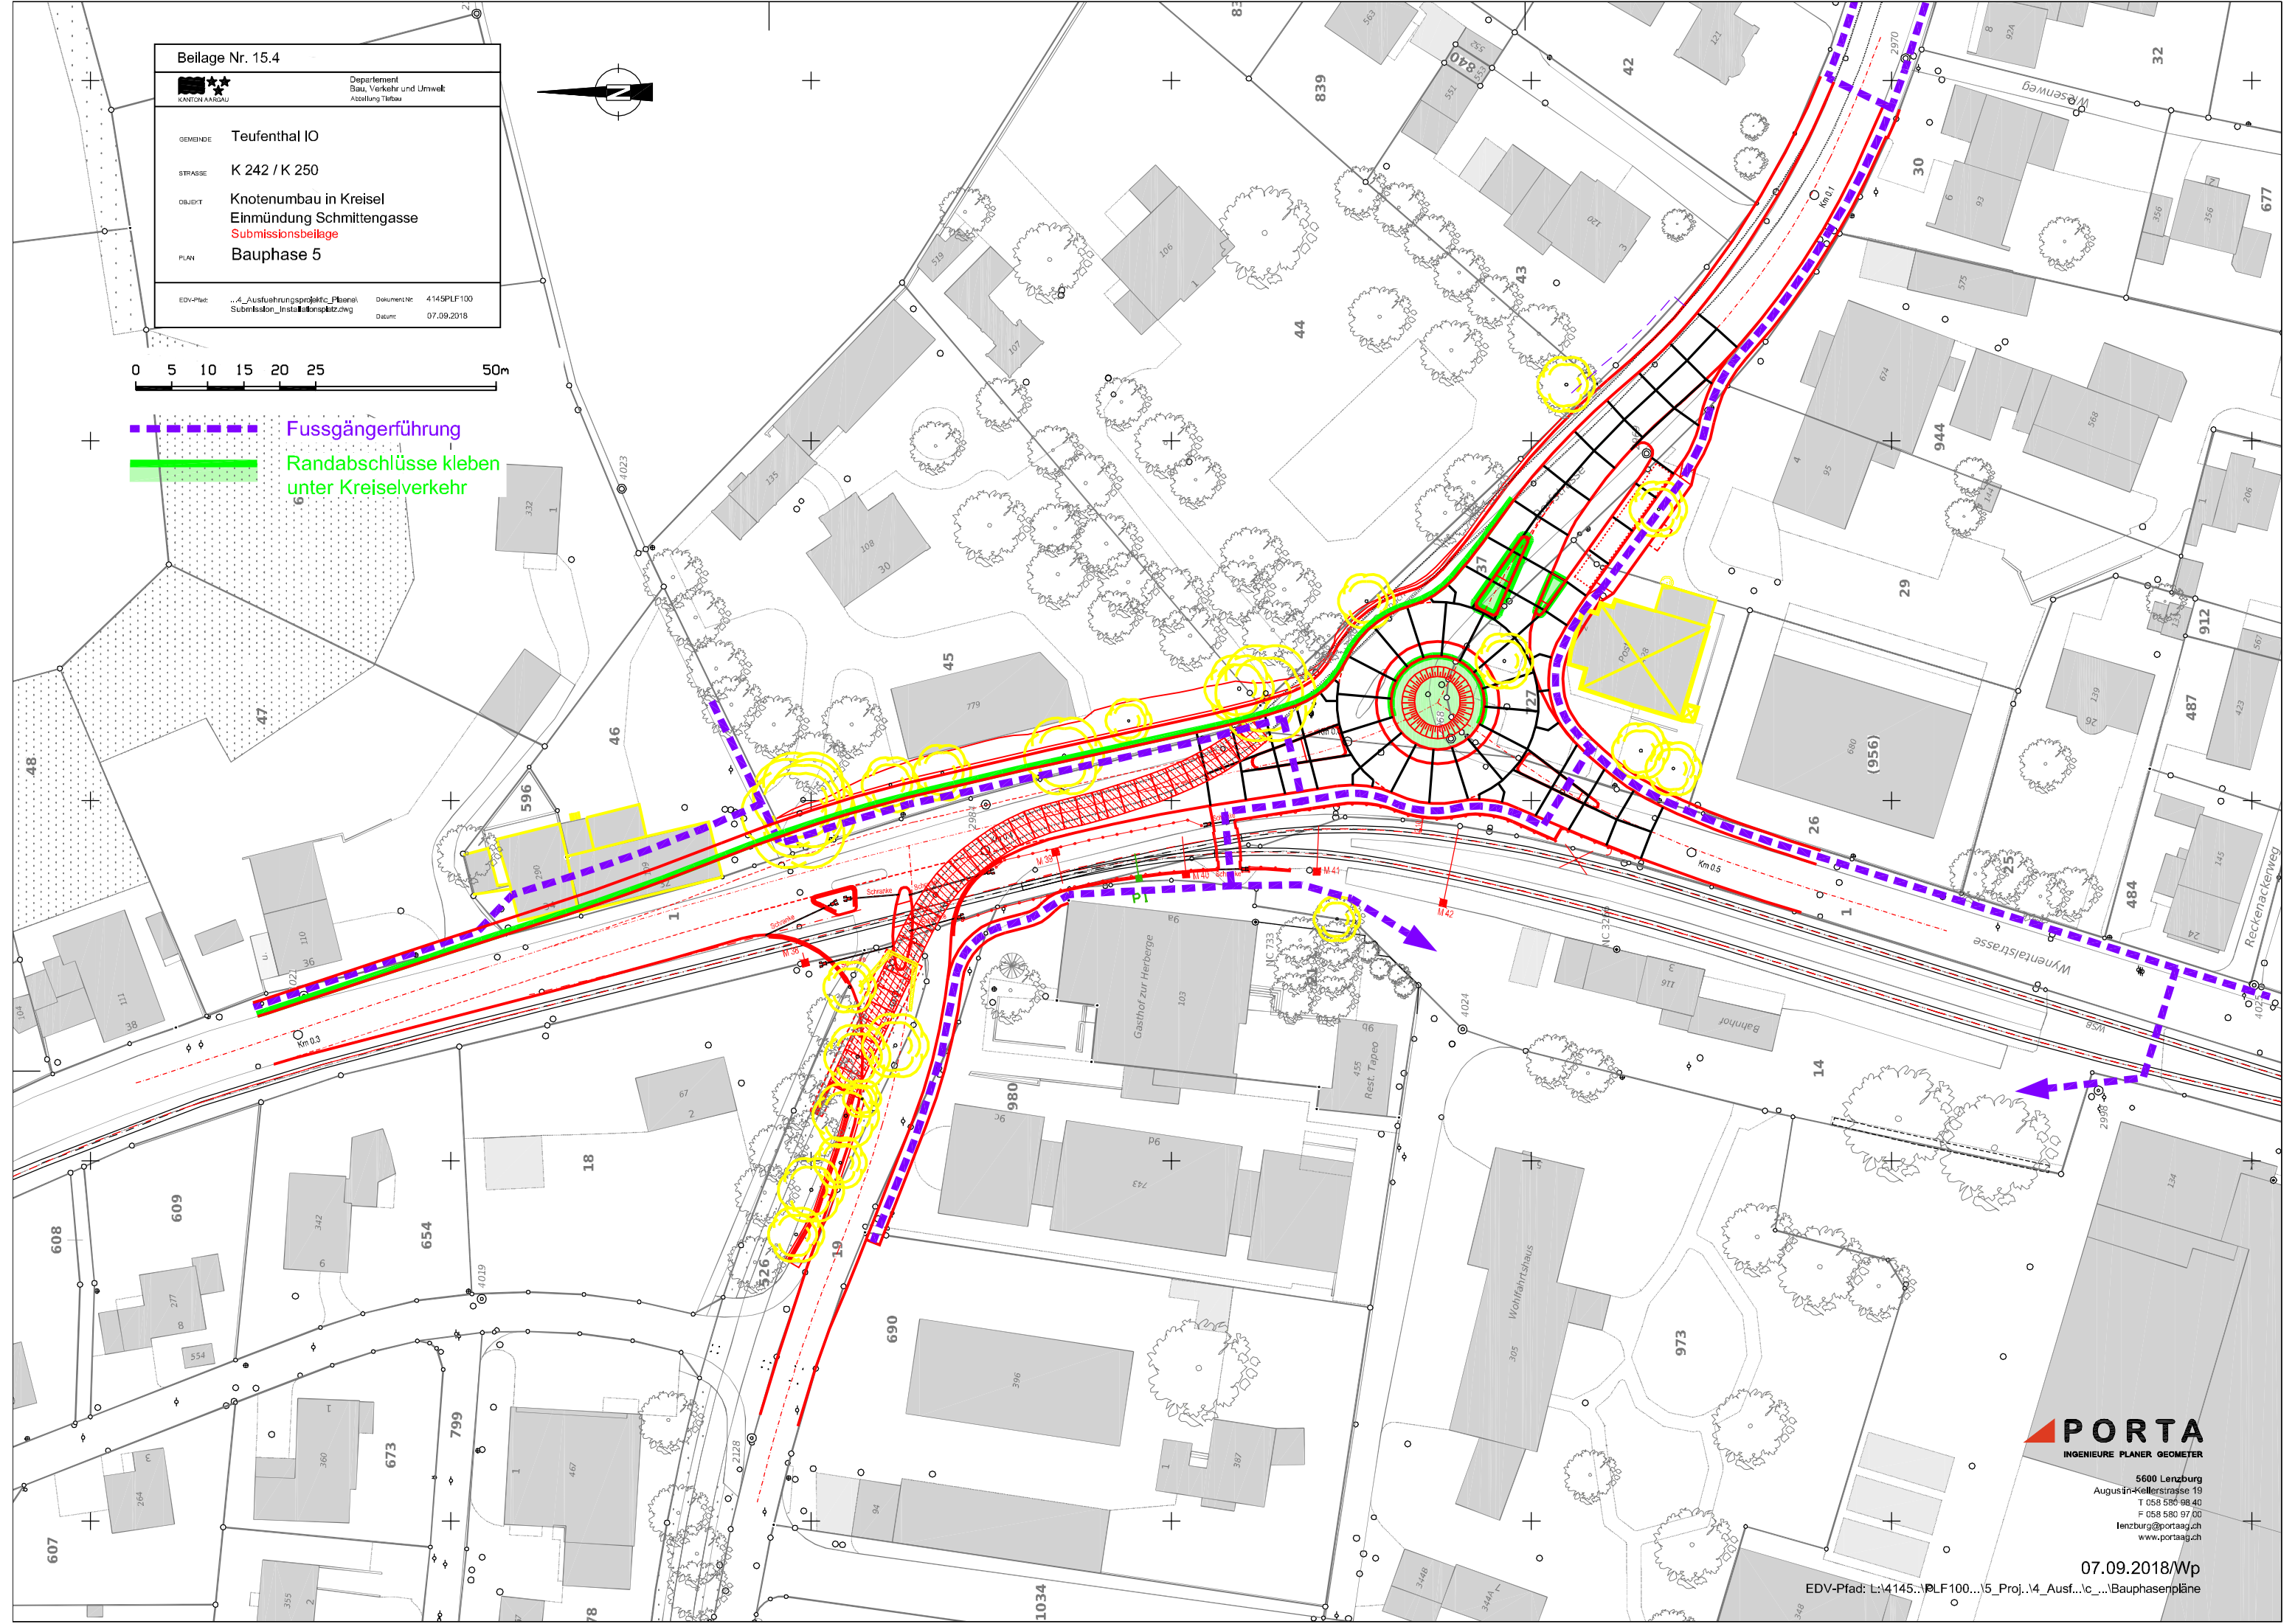

PORTA
INGENIEURE PLANER GEOMETER

5600 Lenzburg
Augustin-Kellerstrasse 19
T 058 586 98 40
F 058 586 97 00
lenzburg@portaag.ch
www.portaag.ch