


GEMEINDE **Ennetbaden AO**
 STRASSE **K 282**
 BEREICH Verkehrsregelungsanlage Nr. AG_356
 RBBS P 309 + 120m bis P 316 + 200m L=1260m
 OBJEKT **Elektronische Busspur
 Ehrendergerstrasse**
 PLAN **Signallageplan 1:1000**

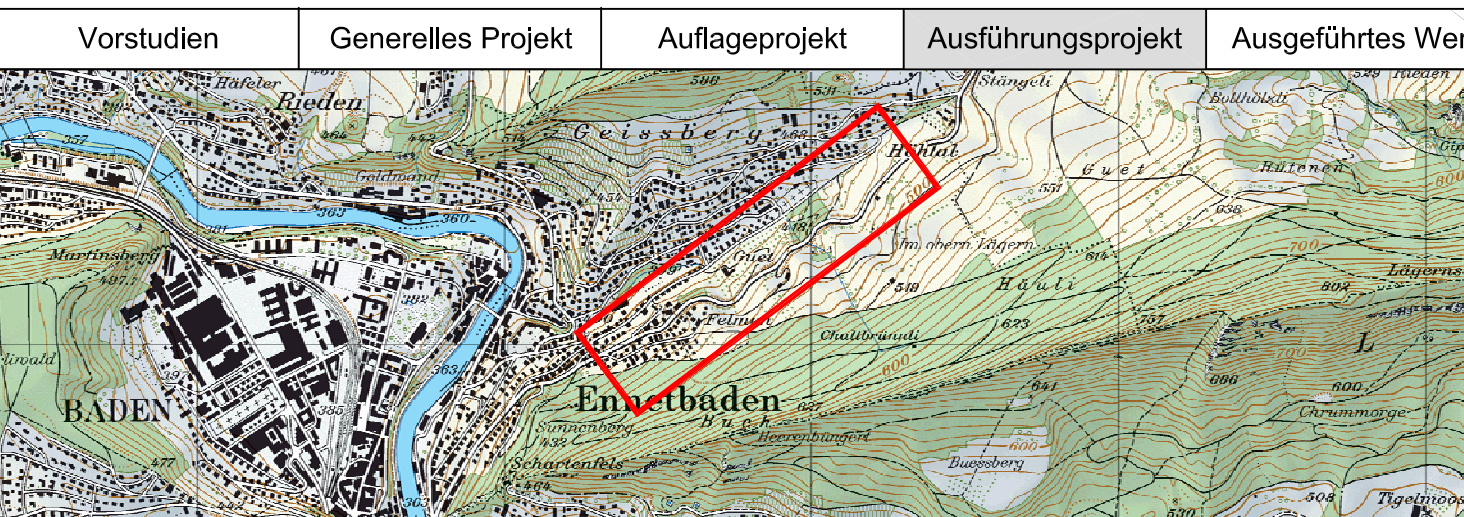

PROJEKTVORFASSER:	PLAN NR. 2100ca598h.dwg	FORMAT : 30 / 147	DATUM
		FLÄCHE : 0.441 m ²	
Erb+Partner Ingenieurbüro AG Meiistrasse 12 8400 Winterthur	NAME	IR	25.10.11
VM-BaWe Marty + Partner Ingenieurbüro AG Gustav-Maurer-Strasse 25 8702 Zollikon	PROJEKT	KRL	19.07.18
	GEZEICHNET	IR	19.07.18
	GEPRÜFT		
	ÄNDERUNGEN	INDEX	
	F	WUM	25.09.18
	G	KRL	26.09.18
	H	WUM	30.10.18
BAUHERR	EINGESEHEN		
Abteilung Tiefbau	FREIGABE		
Verkehrsmanagement	REG. NR.	PLAN NR.	2100.598h


Änderungen	IND.	DATUM	BESCHREIBUNG	GEZ.	GEP.
F	25.09.18	25.09.18	Wechselsignalnummern angepasst	WUM	IR
G	26.09.18	26.09.18	Zuordnung WS zu Signalgruppe	KRL	IR
H	30.10.18	30.10.18	Markierung u. Signalisation Radfahrer	WUM	IR

Wechselsignale PWS	Begriff 1	Begriff 2	Begriff 3
WS1 (SG 11)	leer	Slg. Nr. 4.77.1	Reserve
WS2 (SG 11)	leer	Slg. Nr. 1.27 Slg. Nr. 1.31	Reserve
WS3 (SG 662)	leer	Slg. Nr. 4.77.1	Reserve
WS4 (SG 662)	leer	Slg. Nr. 4.77.1	Reserve
WS5 (SG 11)	leer	Slg. Nr. 4.77	Reserve
WS6 (SG 664)	leer	Slg. Nr. 4.77.1	Reserve

Wechselsignale PWS	Begriff 1	Begriff 2	Begriff 3
WS7 (SG 11)	leer	Slg. Nr. 4.77.1	Reserve
WS8 (SG 14)	leer	Slg. Nr. 1.31	Reserve
WS9 (SG 11)	leer	Spezialsignal	Reserve
WS10 (SG 11)	leer	Spezialsignal	Reserve


Wechselsignale PWS	Begriff 1	Begriff 2	Begriff 3
WS11 (SG 13)	leer	Slg. Nr. 4.77.1	Reserve
WS12 (SG 13)	leer	Slg. Nr. 1.31	Reserve
WS13 (SG 666)	leer	Slg. Nr. 4.77.1	Reserve
WS14 (SG 666)	leer	Slg. Nr. 4.77.1	Reserve
WS15 (SG 13)	leer	Slg. Nr. 4.77	Reserve

Wechselsignale PWS	Begriff 1	Begriff 2	Begriff 3
WS16 (SG 666)	leer	Slg. Nr. 4.77.1	Reserve
WS17 (SG 13)	leer	Slg. Nr. 4.77	Reserve
WS18 (SG 16)	leer	Slg. Nr. 1.27 Slg. Nr. 1.31	Reserve

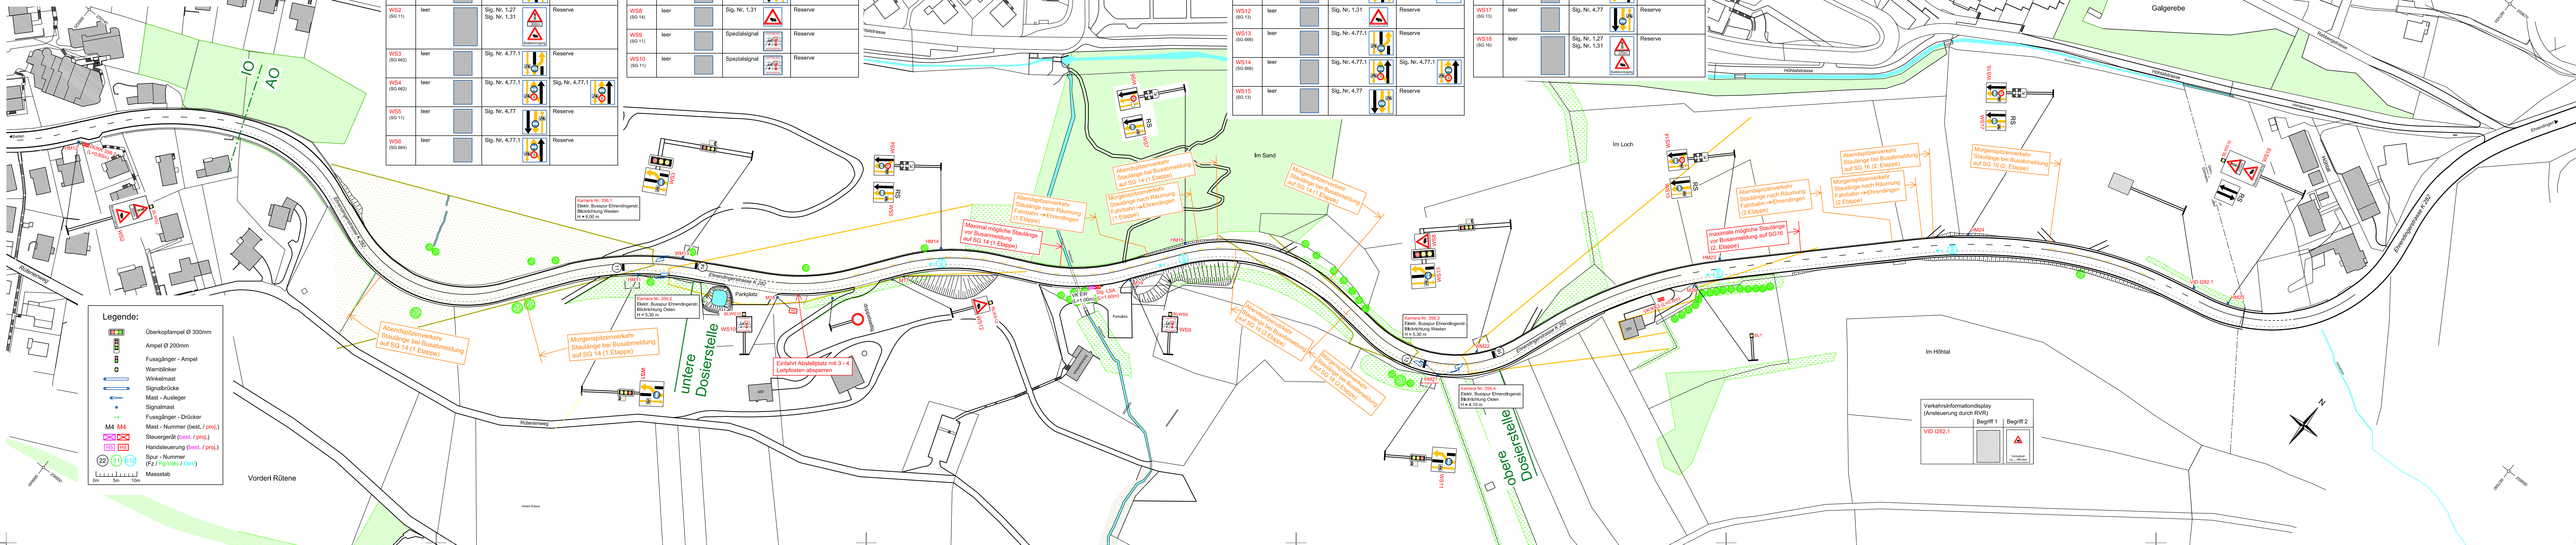

Legende:

- Überkopfpfapel Ø 300mm
- Ampel Ø 200mm
- Fussgänger - Ampel
- Warmblinkler
- Winkelmast
- Signalbrücke
- Mast - Ausleger
- Signalmast
- Fussgänger - Drücker
- Mast - Nummer (best. / proj.)
- Steuergerät (best. / proj.)
- Handsteuerung (best. / proj.)
- Spur - Nummer (Fz / Fg-Velo / Oev)
- Maststab

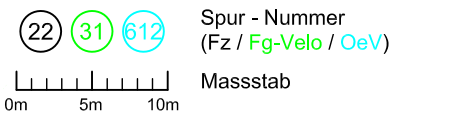

Verkehrsinformationsdisplay (Ansteuerung durch RVR)	
VID 1282.1	Begriff 1
	Begriff 2

