


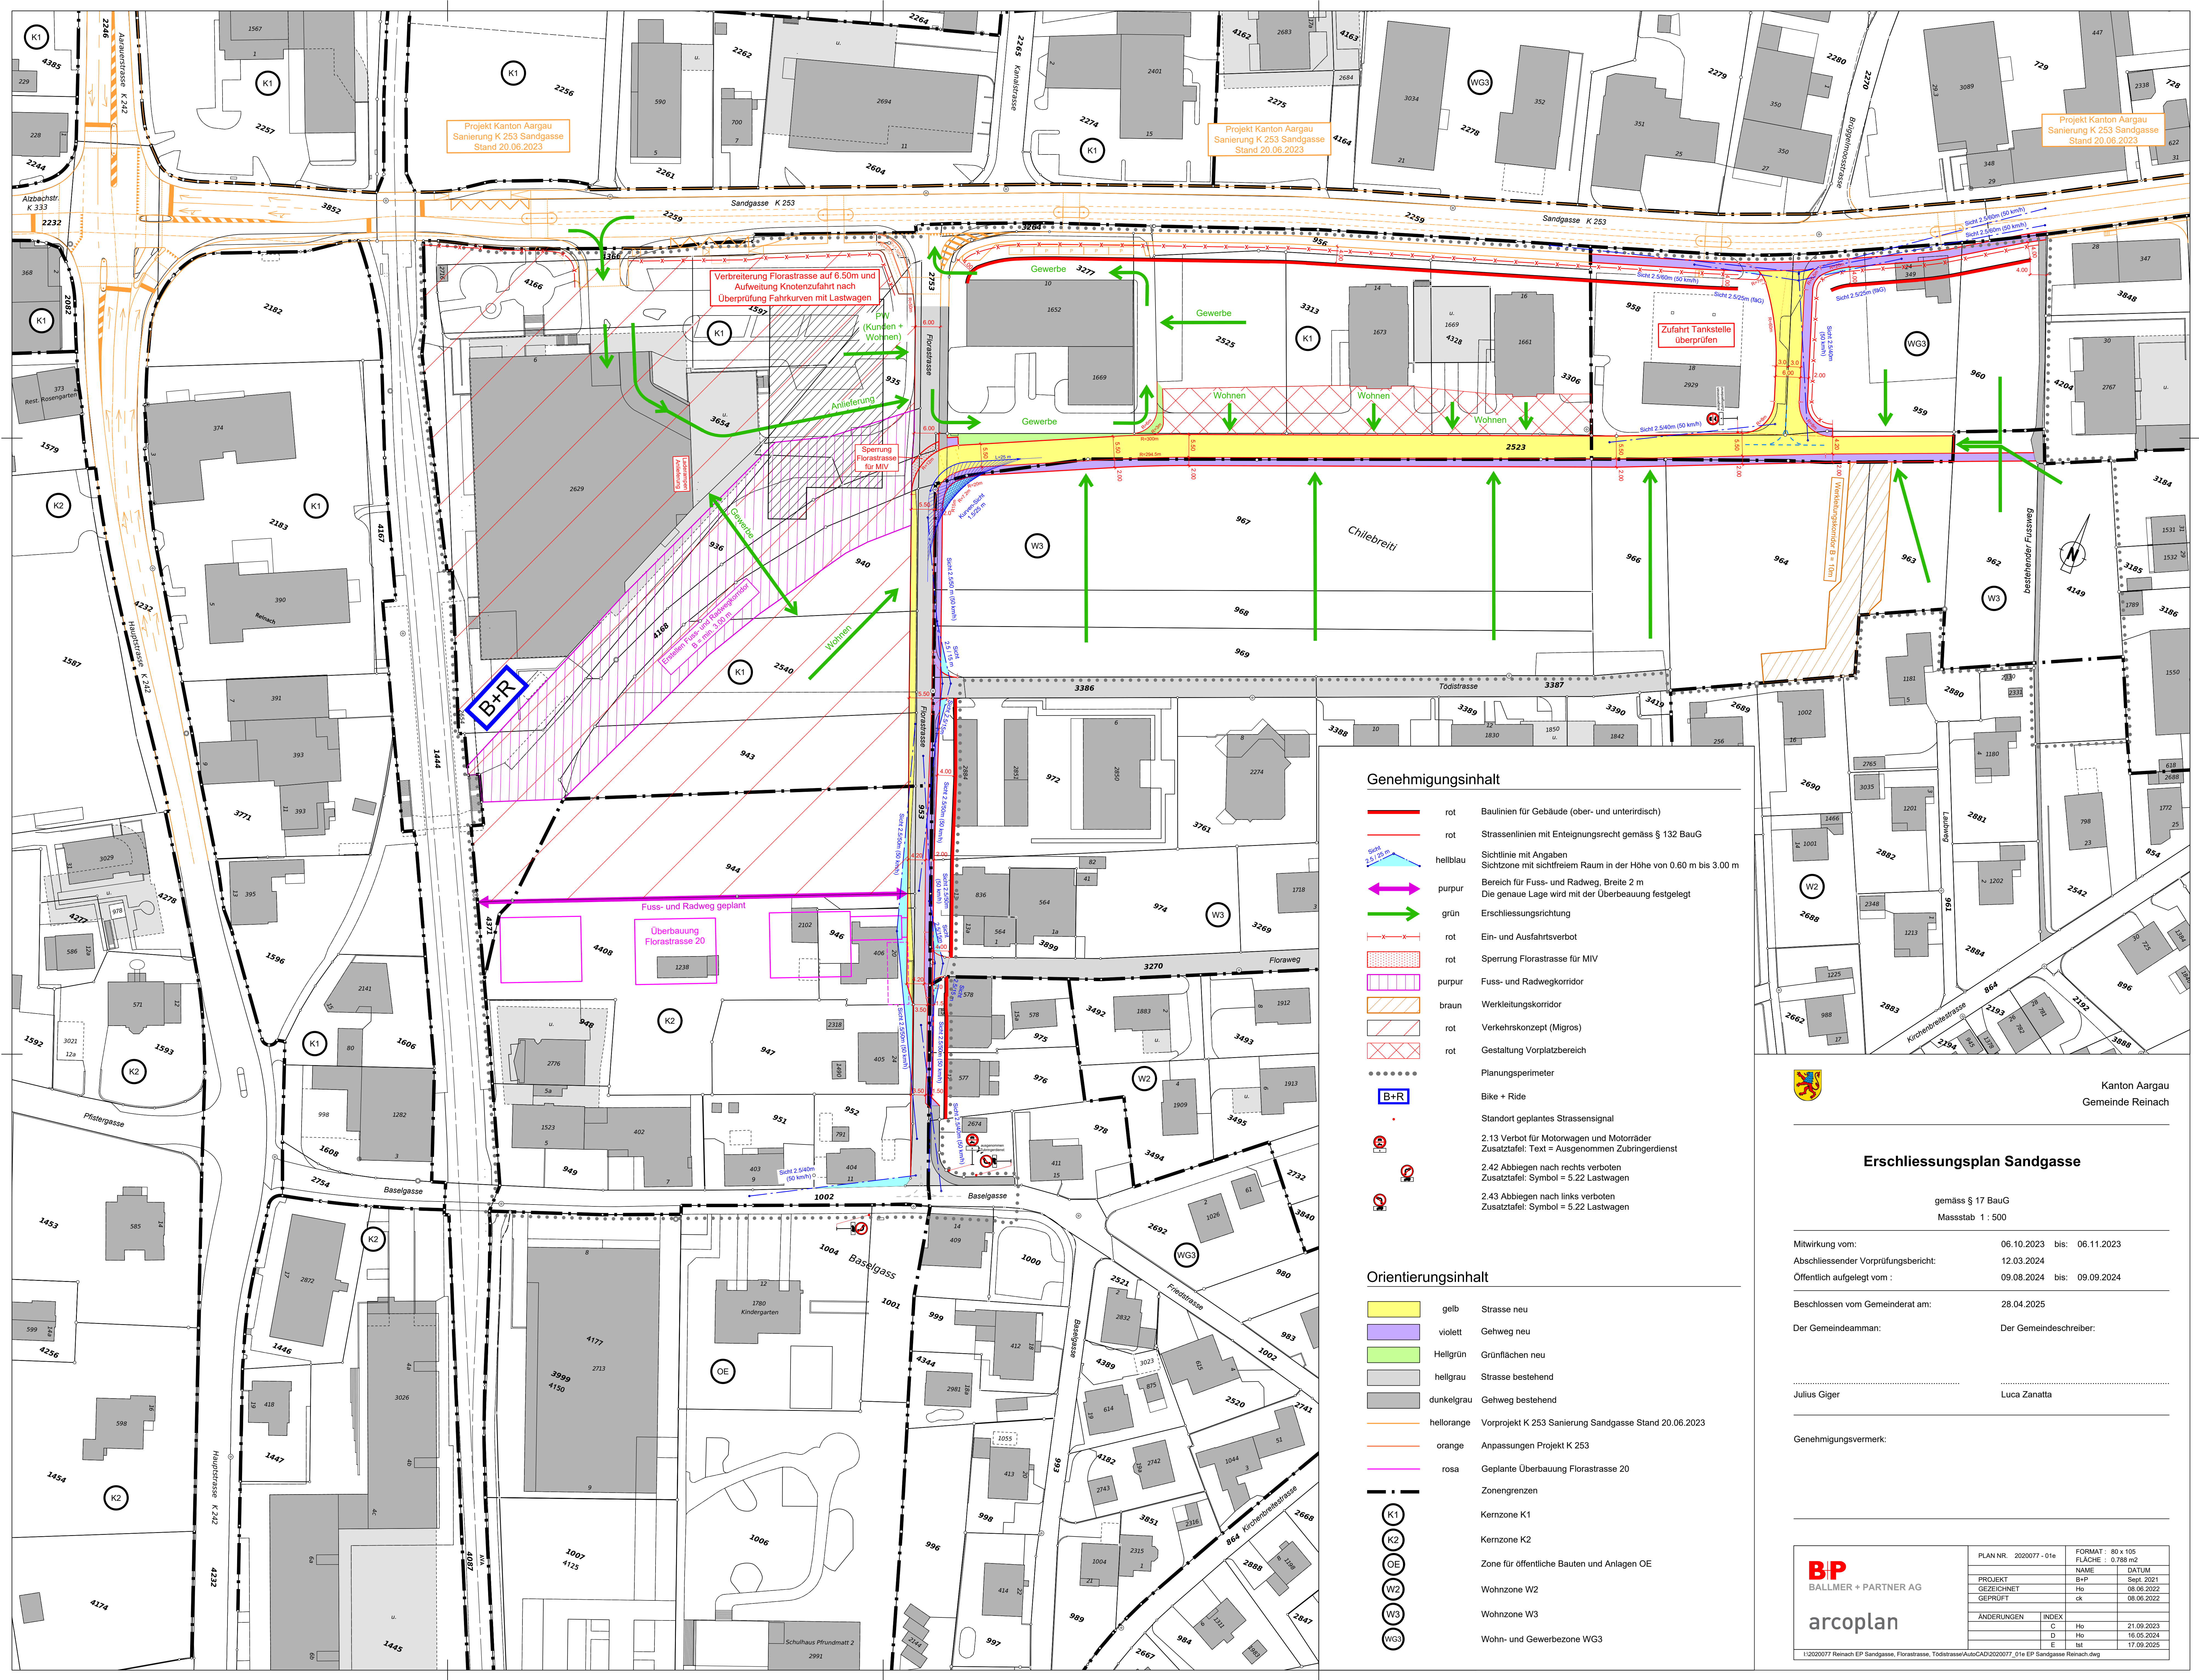

Projekt Kanton Aargau
Sanierung K 253 Sandgasse
Stand 20.06.2023

Projekt Kanton Aargau
Sanierung K 253 Sandgasse
Stand 20.06.2023

Projekt Kanton Aargau
Sanierung K 253 Sandgasse
Stand 20.06.2023

Genehmigungsinhalt

- rot Baulinien für Gebäude (ober- und unterirdisch)
- rot Strassenlinien mit Enteignungsrecht gemäss § 132 BauG
- hellblau Sichtlinie mit Angaben
Sichtzone mit sichtfreiem Raum in der Höhe von 0.60 m bis 3.00 m
Bereich für Fuss- und Radweg, Breite 2 m
Die genaue Lage wird mit der Überbebauung festgelegt
- purpur Ein- und Ausfahrtsverbot
- grün Sperrung Florastrasse für MIV
- rot Fuss- und Radwegkorridor
- braun Werkleitungskorridor
- rot Verkehrskonzept (Migros)
- rot Gestaltung Vorplatzbereich
- Planungsperimeter
- Bike + Ride
- Standort geplantes Strassensignal
- 2.13 Verbot für Motorwagen und Motorräder
Zusatztafel: Text = Ausgenommen Zubringerdienst
- 2.42 Abbiegen nach rechts verboten
Zusatztafel: Symbol = 5.22 Lastwagen
- 2.43 Abbiegen nach links verboten
Zusatztafel: Symbol = 5.22 Lastwagen

Orientierungsinhalt

- gelb Strasse neu
- violett Gehweg neu
- hellgrün Grünflächen neu
- hellgrau Strasse bestehend
- dunkelgrau Gehweg bestehend
- hellorange Vorprojekt K 253 Sanierung Sandgasse Stand 20.06.2023
- orange Anpassungen Projekt K 253
- rosa Geplante Überbauung Florastrasse 20
- Zonengrenzen
- Kernzone K1
- Kernzone K2
- Zone für öffentliche Bauten und Anlagen OE
- Wohnzone W2
- Wohnzone W3
- Wohn- und Gewerbezone WG3



Kanton Aargau
Gemeinde Reinach

Erschliessungsplan Sandgasse

gemäss § 17 BauG
Massstab 1 : 500

Mitwirkung vom: 06.10.2023 bis: 06.11.2023
Abschliessender Vorprüfungsbericht: 12.03.2024
Öffentlich aufgelegt vom: 09.08.2024 bis: 09.09.2024

Beschlossen vom Gemeinderat am: 28.04.2025
Der Gemeindevorstand: Der Gemeindevorstand:

Julius Giger Luca Zanatta

Genehmigungsvermerk:

PLAN NR.: 2020077 - 01e		FORMAT: 80 x 105	
PROJEKT		FLÄCHE: 0.788 m2	
GEZEICHNET		NAME	
GEPRÜFT		DATUM	
ÄNDERUNGEN		INDEX	
C		Ho	
D		Ho	
E		Ht	
21.09.2023		16.05.2024	
17.09.2025			

1:2020077 Reinach EP Sandgasse, Florastrasse, Todtstrasse/AutoCAD/2020077_01e EP Sandgasse Reinach.dwg