


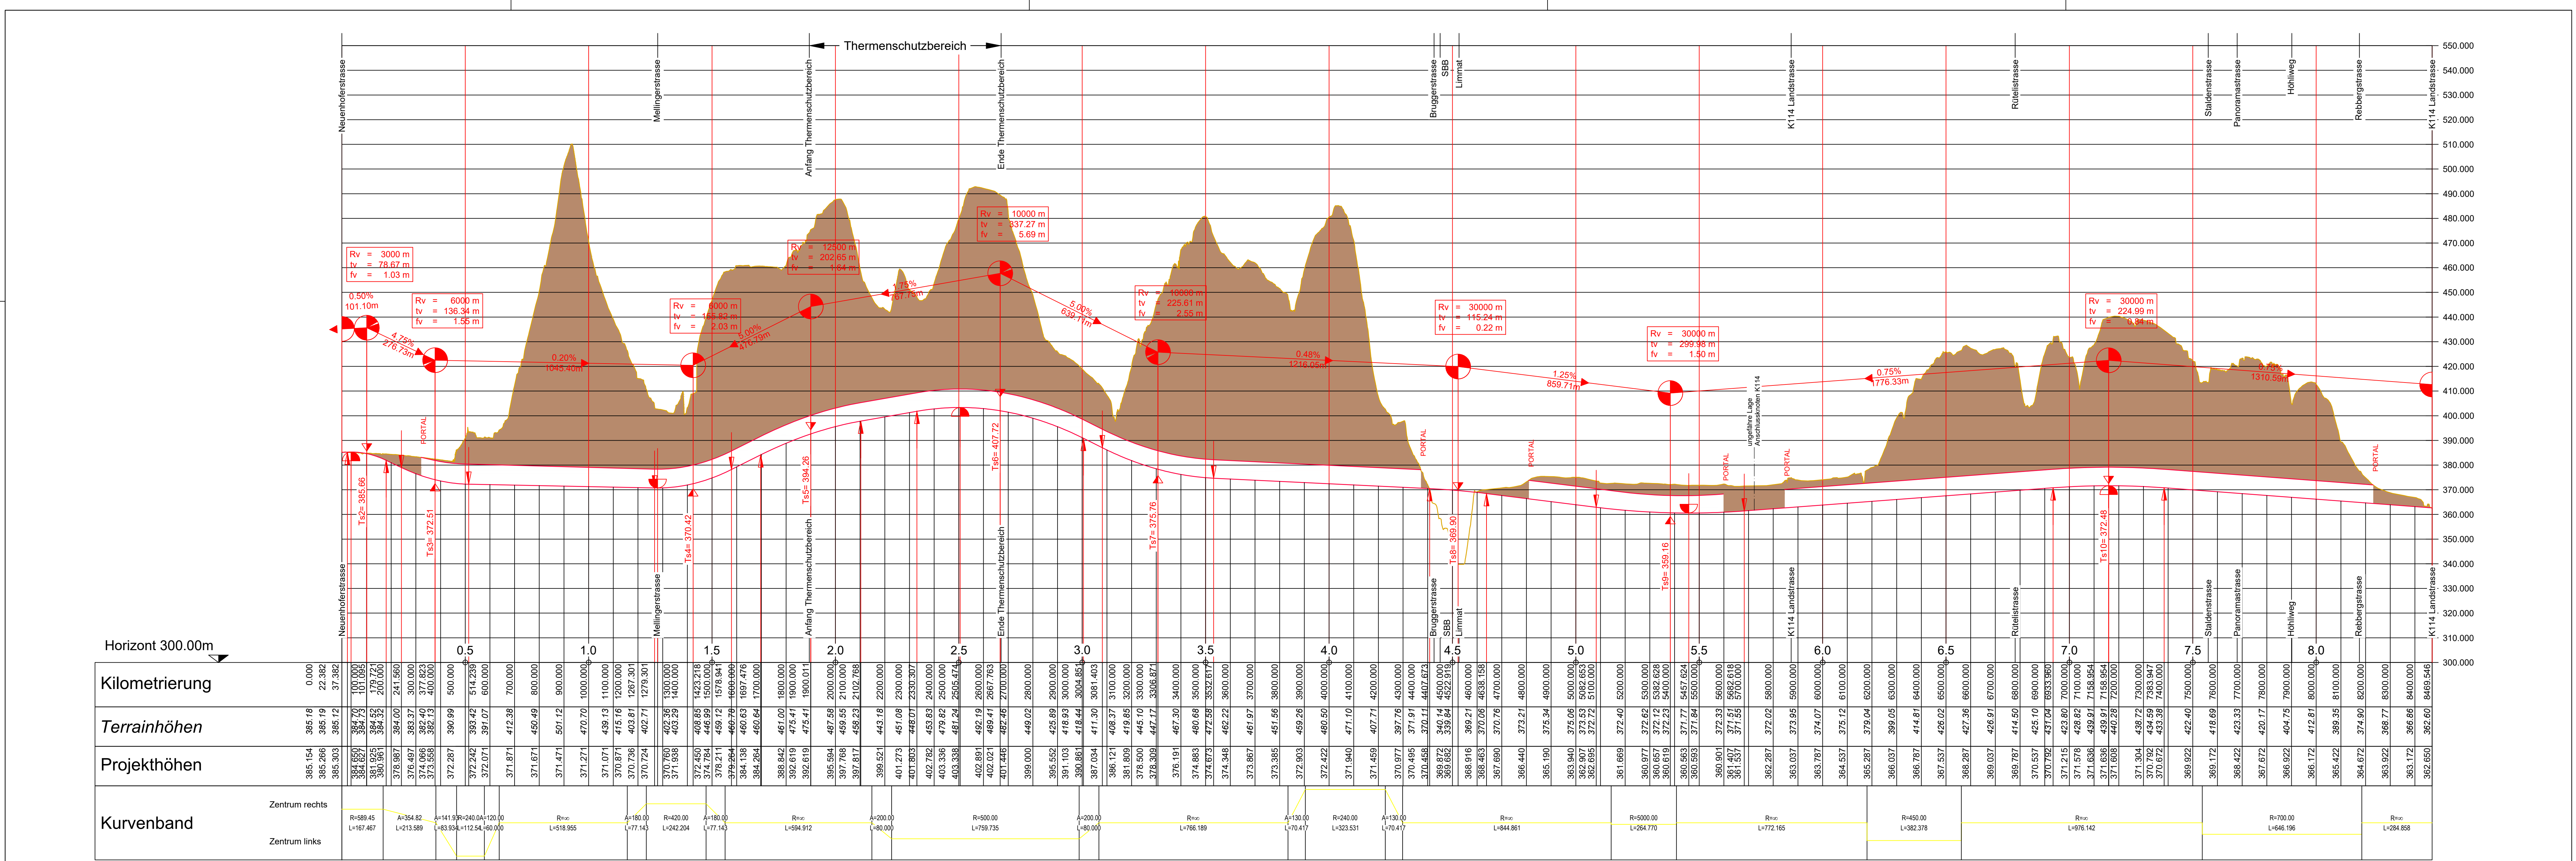

PROJEKT			AUFTRAGGEBER			PLANTITEL			INGENIEUR / AUFTRAGNEHMER			
Gesamtverkehrskonzept Raum Baden und Umgebung			 Auftraggeber Kanton Aargau Department Bau, Verkehr und Umwelt			Längsprofil «Zentrumsentlastung lang +» (ZEL lang +)						
PROJEKT-PHASE												
Richtplanverfahren / Machbarkeitsstudie												
REV	DATUM	AUSGABE ODER UMFANG DER ÄNDERUNG	GEZ	GEPRÜFT	FREIGEIG	MAßSTAB	PROJEKT	ZEICHNUNG NR		REV	BLATT	VON
0	31.01.2025	zur Prüfung	dih	hem		1:10000/1000	16953	16953-ILF-SUI-OD-00002		0	1	1

