


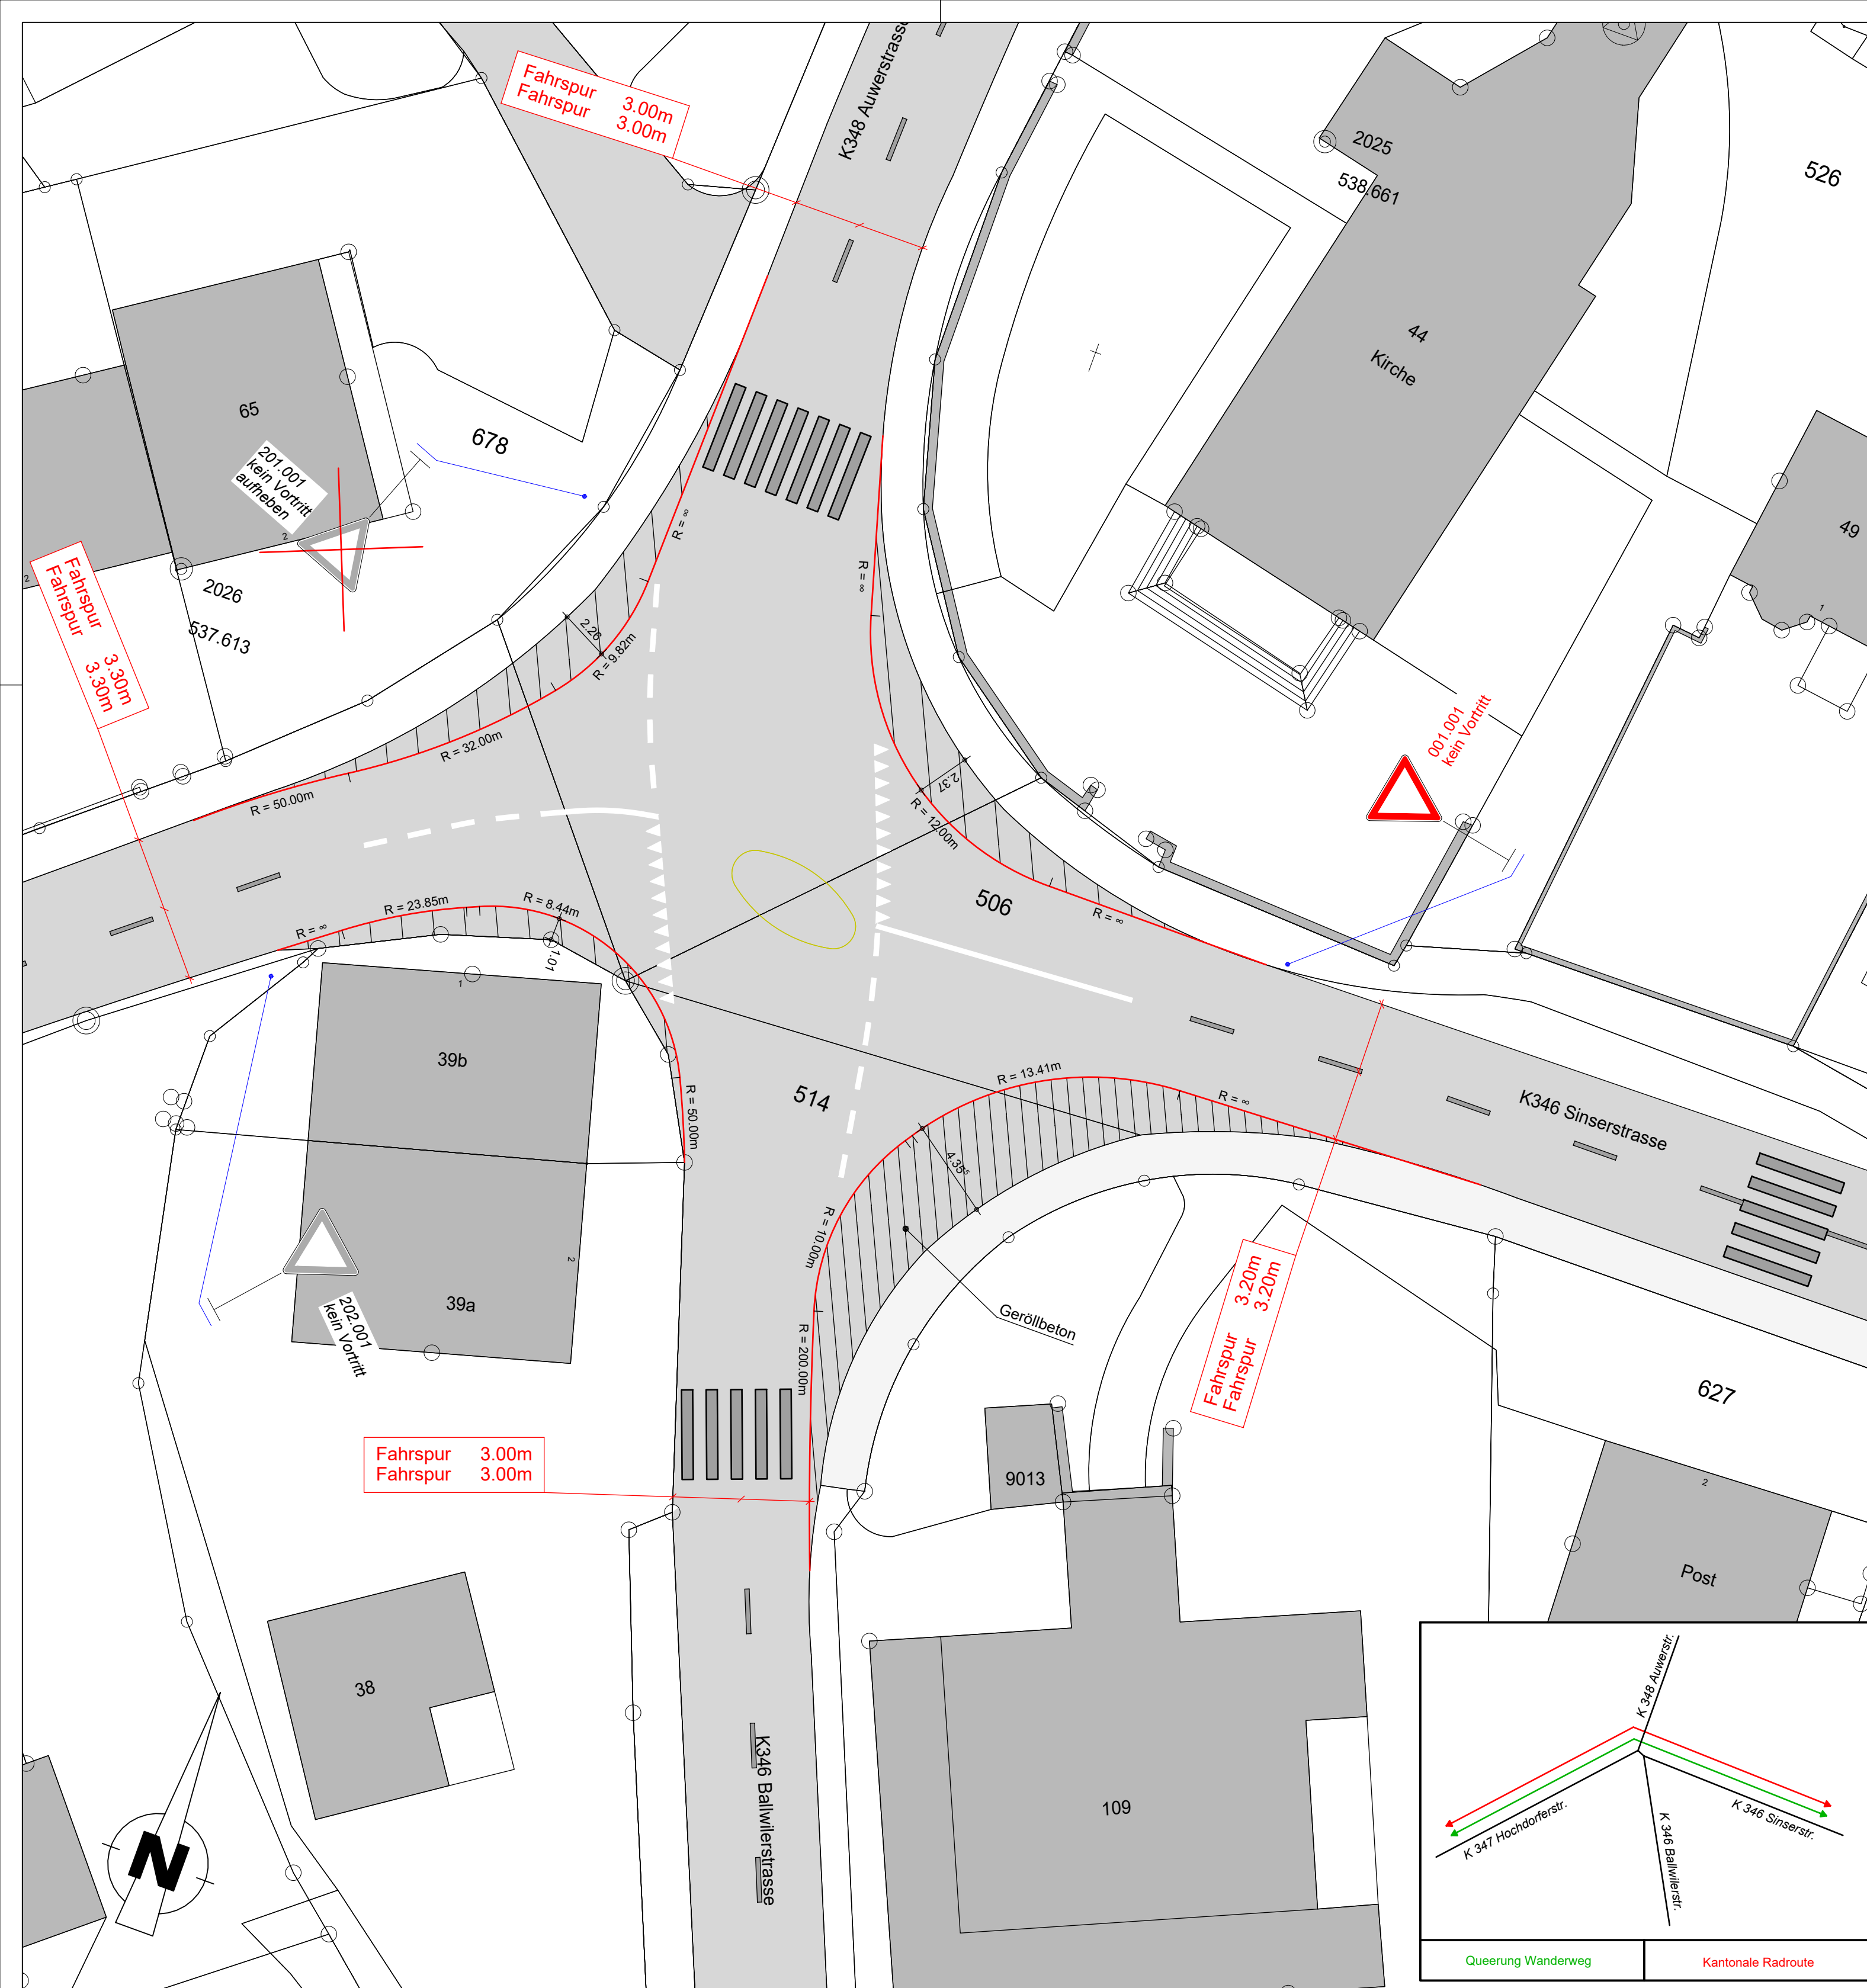

Legende:

Bestehend:

- Gebäude
- Verkehrsfläche
- Gehweg
- Signal best.

Projektiert:

- prov. Signal neu
- prov. Strassenrand Markierung

Nummerierung Signale:

- 001.001
- Signal-Nr.
- Signalstandort-Nr.

Hinweis Signale

Detailbeschreibung der einzelnen Signale sind der Signalisationstabelle zu entnehmen

Hinweis Sichtzonen

IO (50km/h): B= 2.50m; A= 50.00m



DEPARTEMENT
BAU, VERKEHR UND UMWELT
Abteilung Tiefbau

GEMEINDE Abtwil

STRASSE K 346 / K 347 / K 348

prov. Kreuzung

OBJEKT Ausbau K 346 Sinslerstrasse

PLAN Situation Knoten 1:200
Signalisation
Vermassung

Vorstudien	Vorprojekt	Bauprojekt	Auflageprojekt	Ausführungsprojekt	Ausgeführtes Werk
ÜBERSICHTSSKIZZE: 					
PROJEKTVERFASSER: WBM WASER BAUMANAGEMENT & CO TEL 056 / 622 33 77 FAX 056 / 622 33 84 BAUINGENIEURWESEN HOCH & TIEFBAU MÜHLEWEG 1B 5524 NIEDERWIL ZERTIFIZIERT ISO 9001 / HOMEPAGE www.wbm.ch / email info@wbm.ch			PLAN NR. 2407-prov. FORMAT : 45/63 FLÄCHE : 0.284m²		
			NAME	WBW/UW	DATUM
			PROJEKT	WBW/UW	04.06.2019
			GEZEICHNET	WSH/CB	04.06.2019
			GEPRÜFT	WBW/UW	04.06.2019
ÄNDERUNGEN		INDEX			
BAUHERR: Abteilung Tiefbau Unterhalt Kreis III			FREIGABE		
			REG. NR.	PLAN NR.	

