


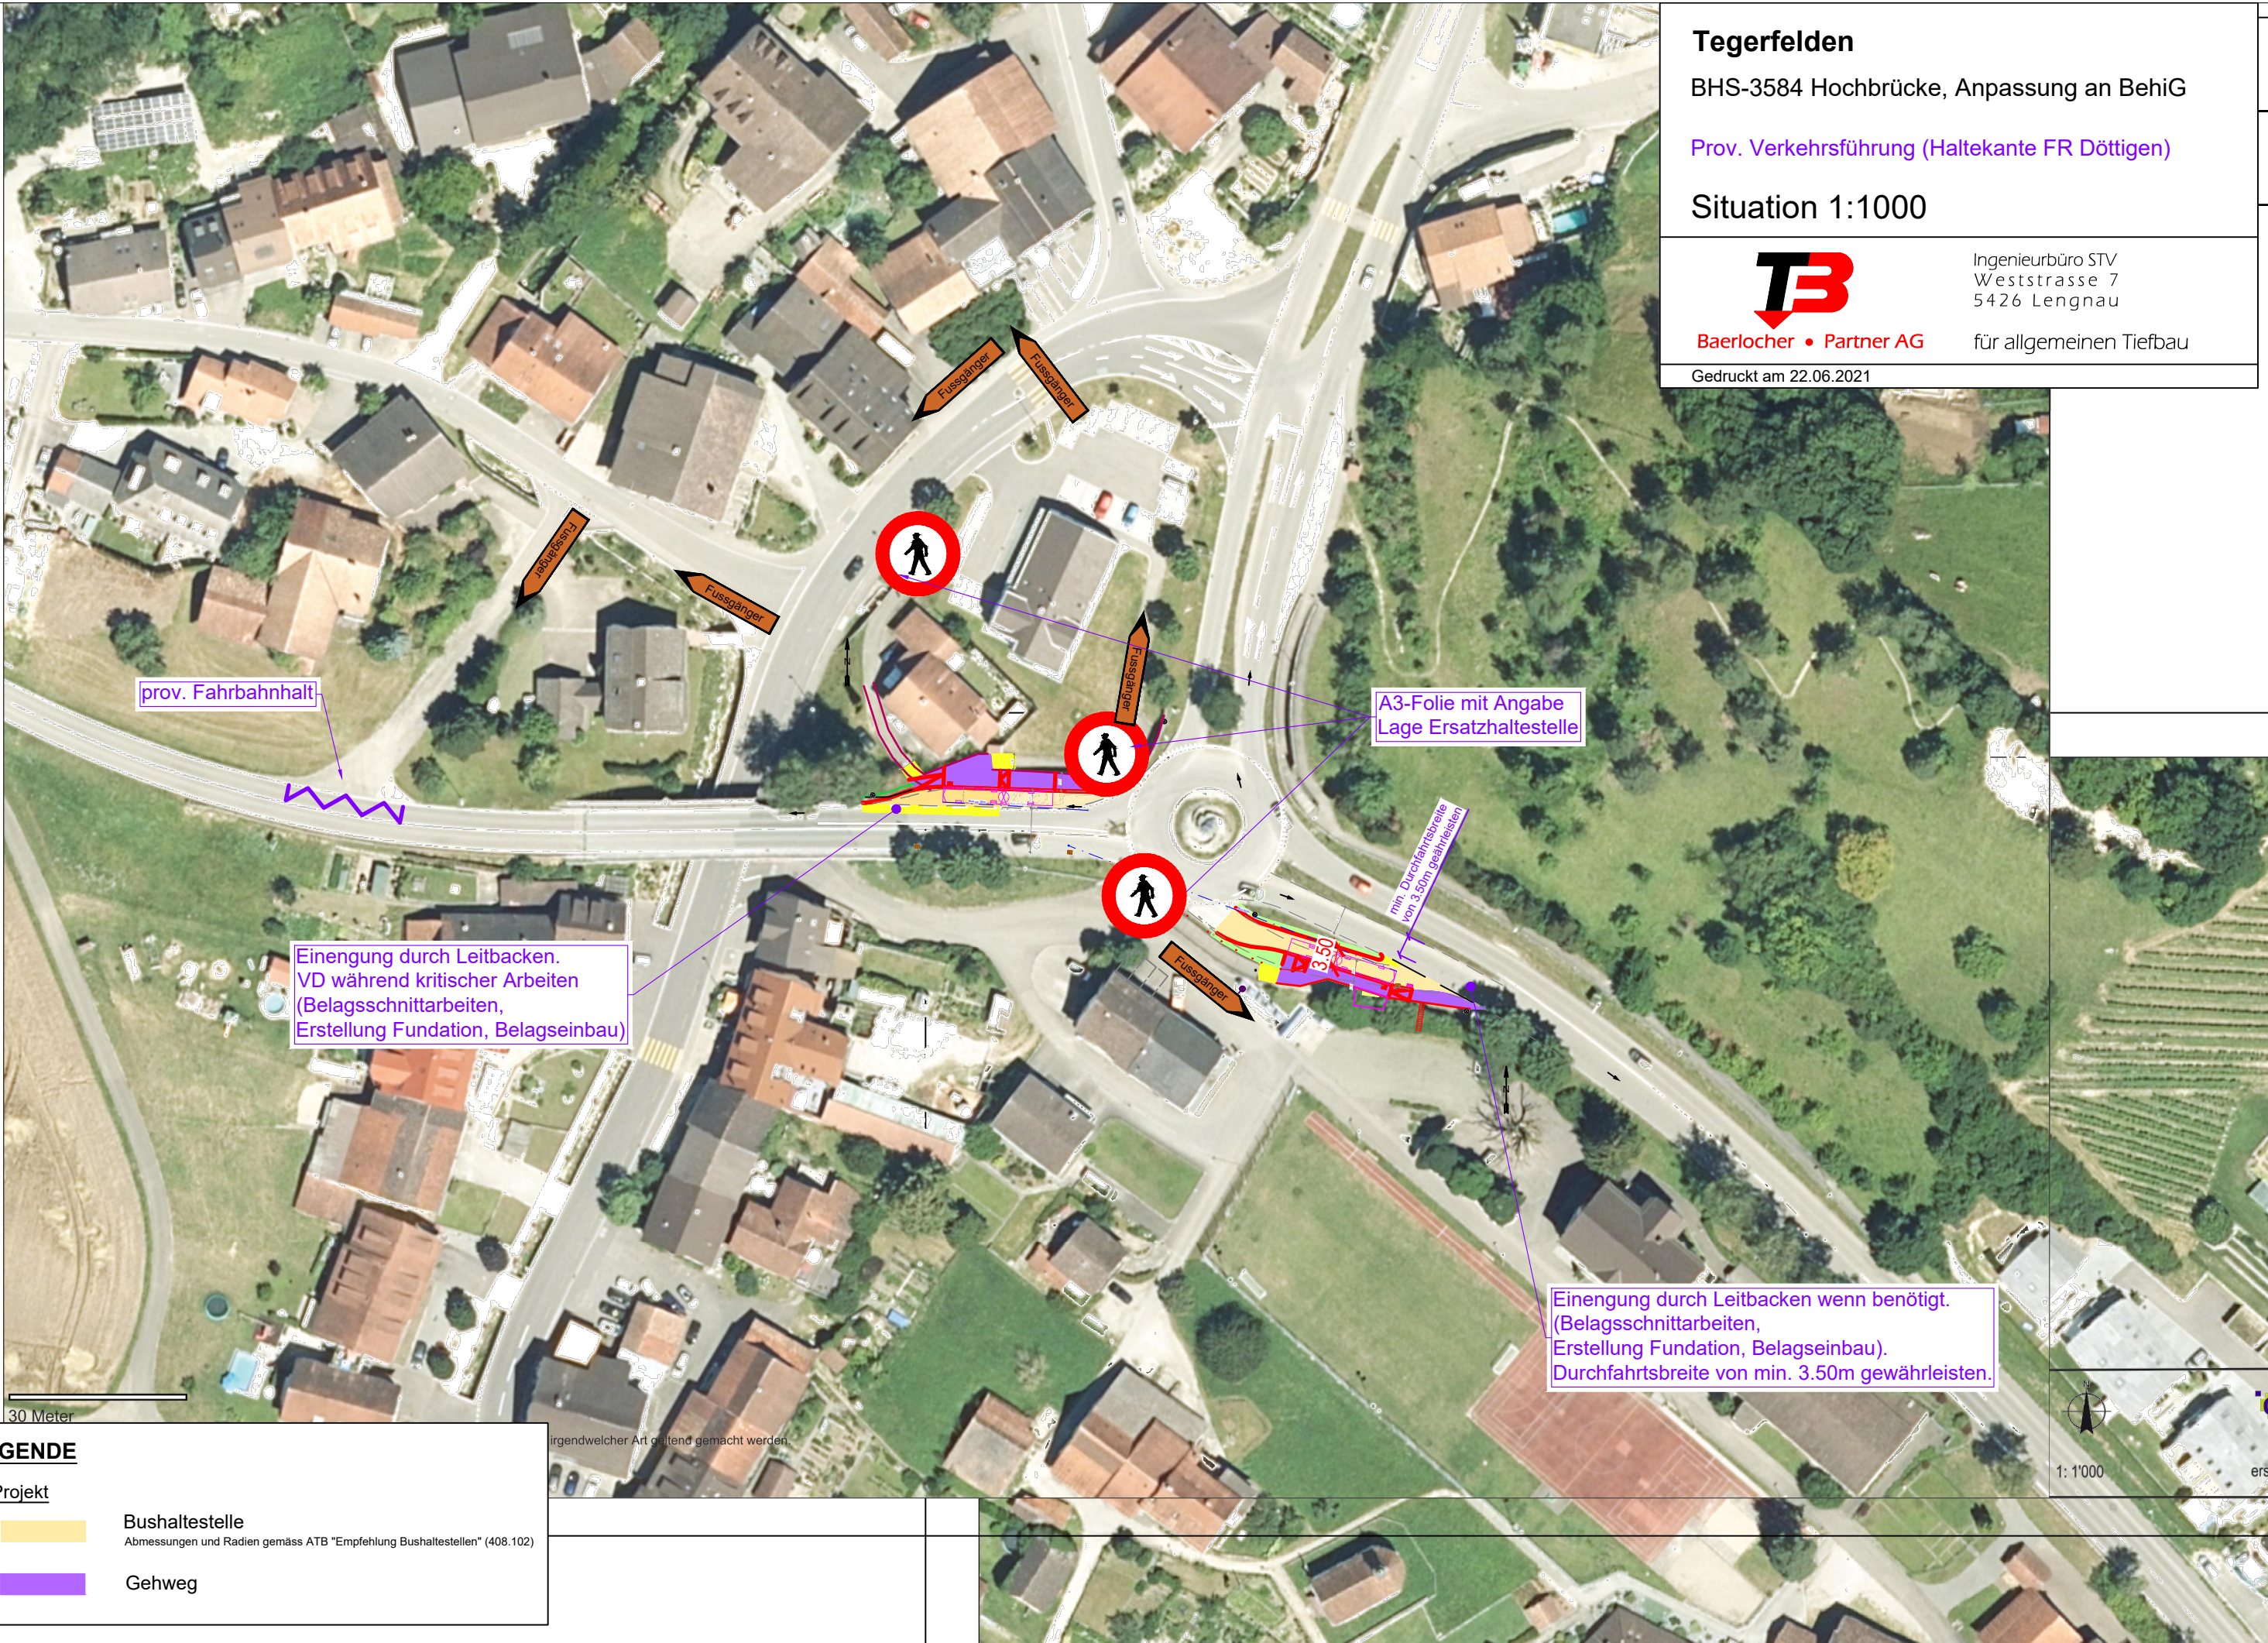

LEGENDE

- Projekt
- Bushaltestelle
Abmessungen und Radien gemäss ATB "Empfehlung Bushaltestellen" (408.102)
 - Gehweg