
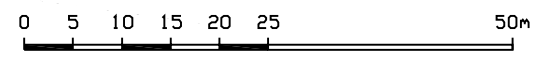


Beilage Nr. 15.4


KANTON AARGAU
 Departement Bau, Verkehr und Umwelt
 Abteilung Tiefbau

GEMEINDE: Teufenthal IO
 STRASSE: K 242 / K 250
 OBJEKT: Knotenumbau in Kreisel
 Einmündung Schmittengasse
 Submissionsbeilage
 Bauphase 1

EDV-Pfad: ...A_Ausführungsprojekte_Planen\...
 Submissions_Installationsplatz.chwg
 Dokument: 4145PLF100
 Datum: 07.09.2018

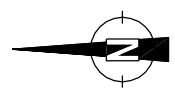

Fussgängerführung

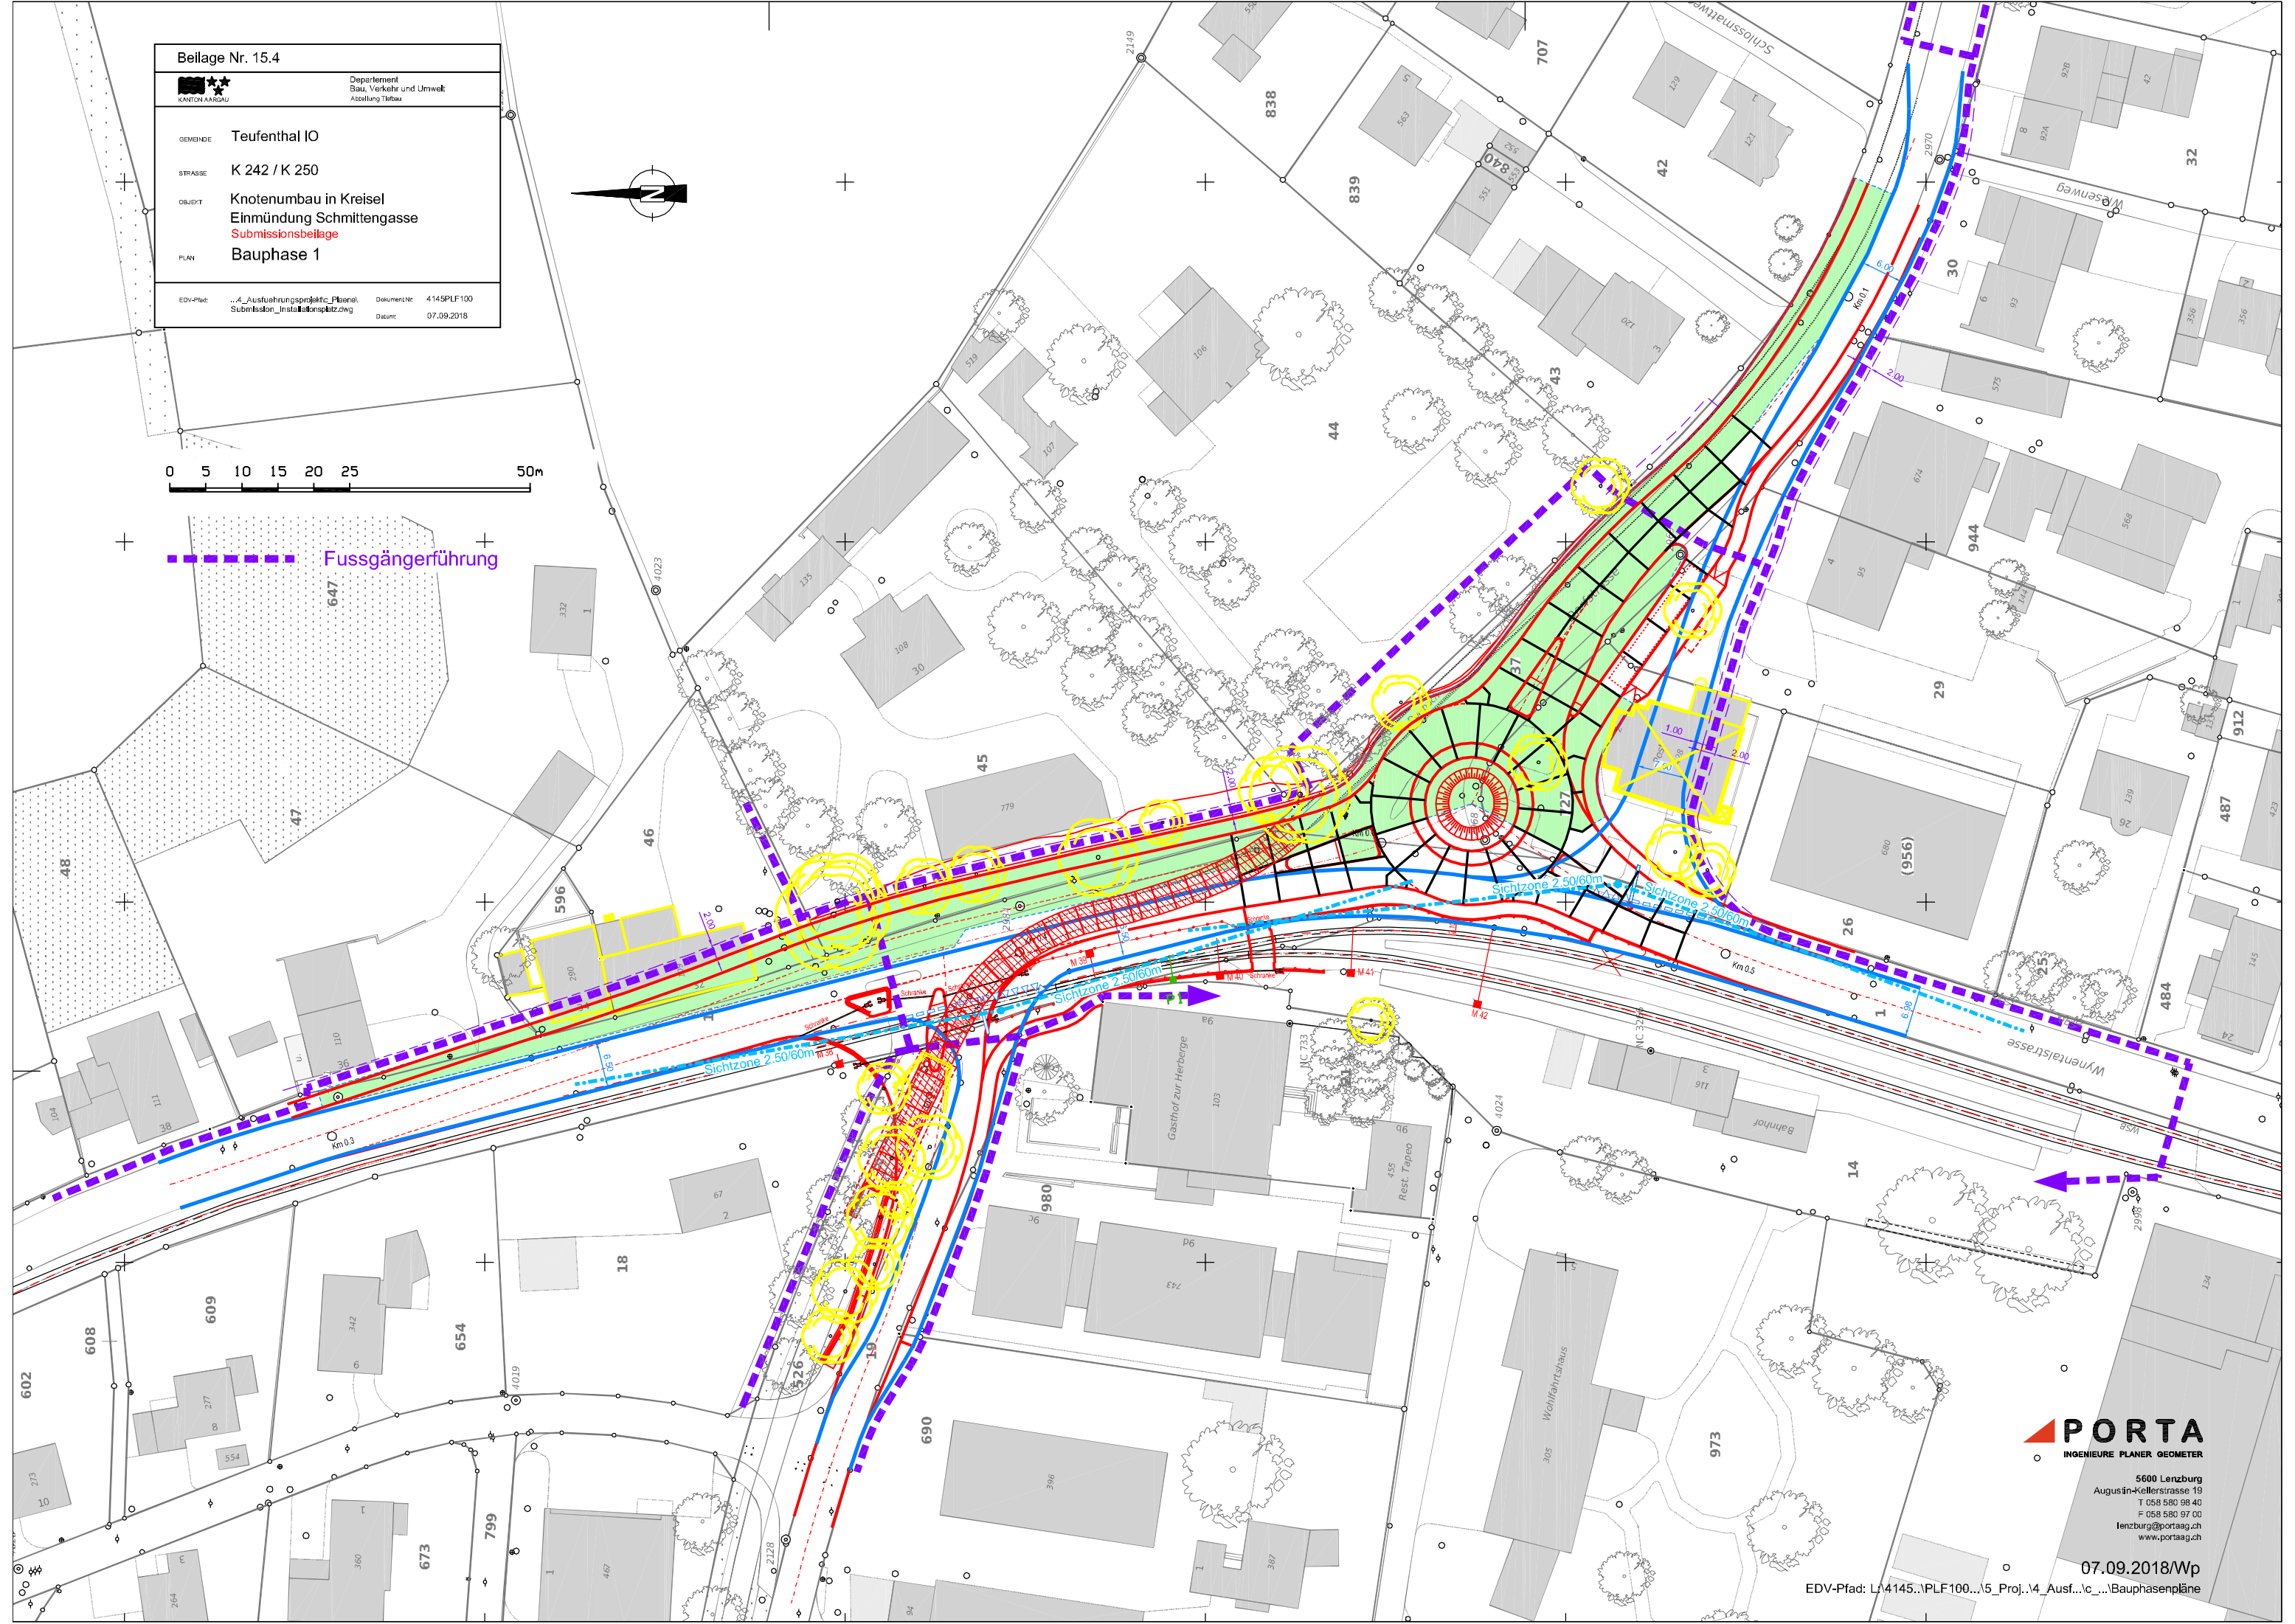

PORTA
 INGENIEURE PLANER GEOMETER

5600 Lenzburg
 Augustin-Kellersstrasse 19
 T 058 580 98 40
 F 058 580 97 00
 lenzburg@portaag.ch
 www.portaag.ch