

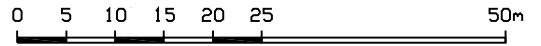


Beilage Nr. 15.4	
	Departement Bau, Verkehr und Umwelt Abteilung Tiefbau
GEMEINDE	Teufenthal IO
STRASSE	K 242 / K 250
OBJEKT	Knotenumbau in Kreisell Einmündung Schmittengasse Submissionsbeilage
PLAN	Bauphase 4b
EDV-Pfad:	...A_Ausführungsprojekte_Planer\... Submission_Inhalt\planplatz.chg
Dokument-Nr.	4145PLF100
Datum	07.09.2018

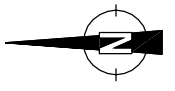

Fussgängerführung

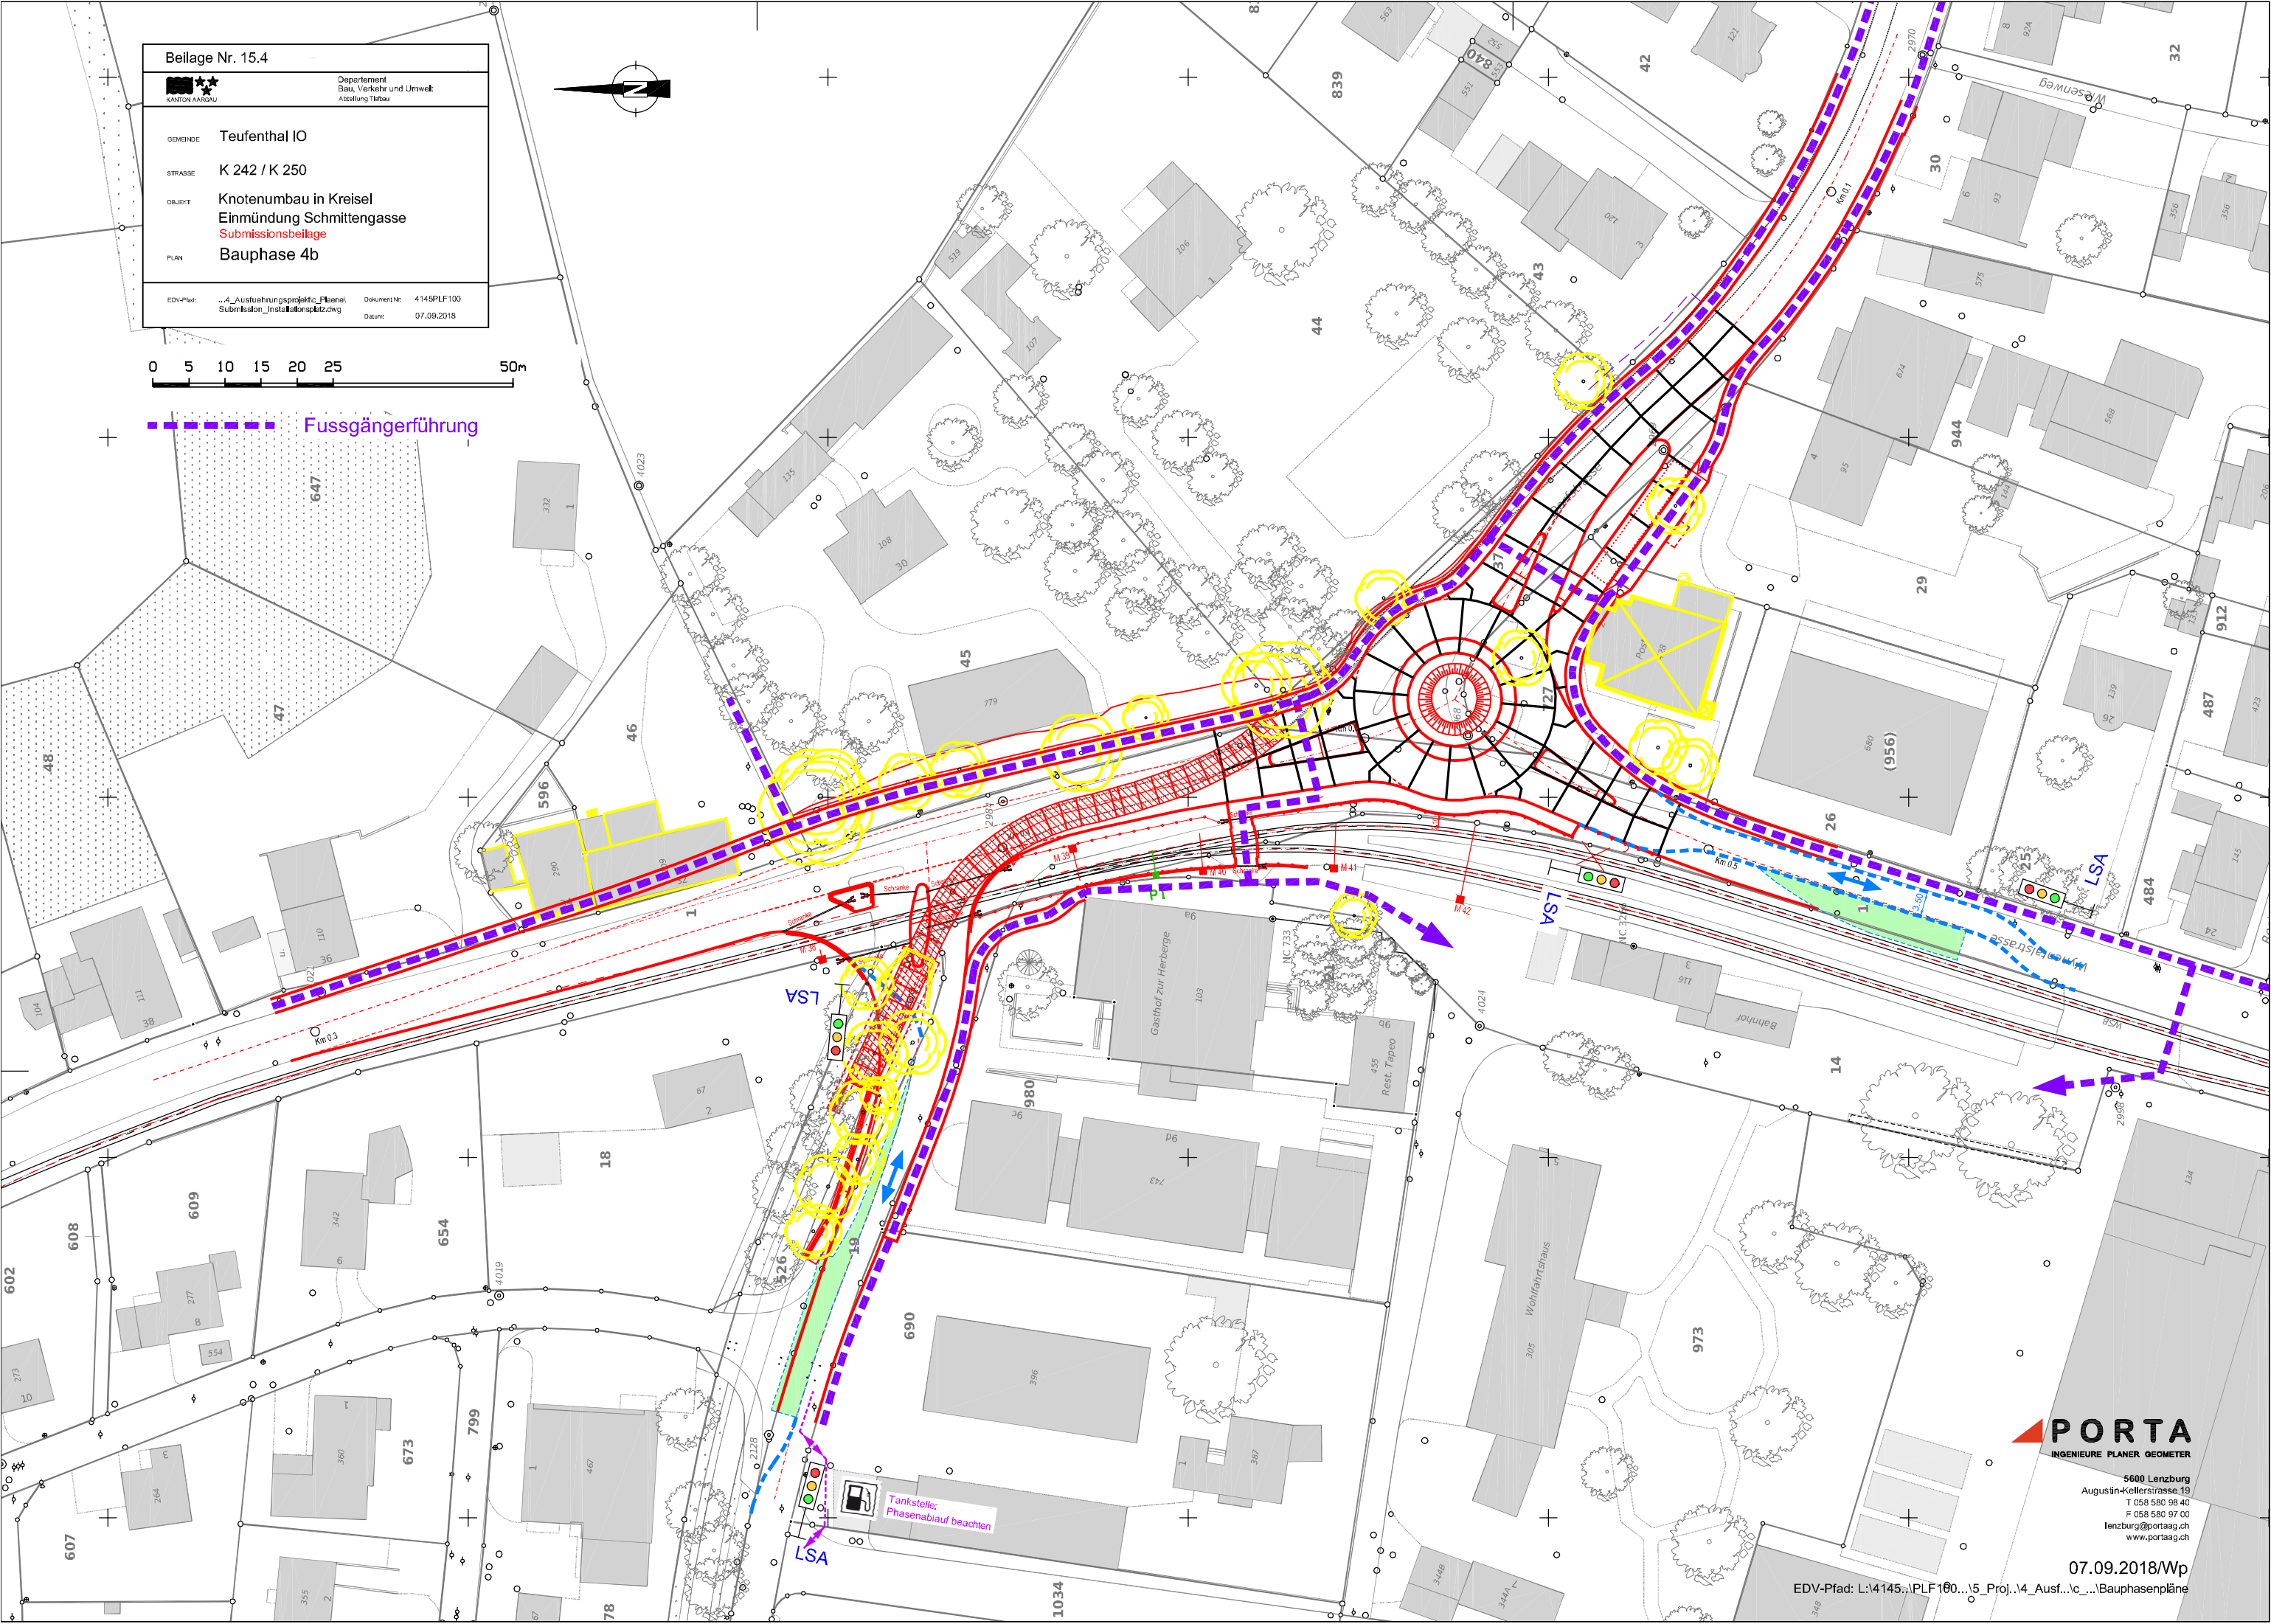

PORTA
INGENIEURE PLANER GEOMETER

5600 Lenzburg
Augustin-Kellersstrasse 19
T 058 580 98 40
F 058 580 97 00
lenzburg@portaag.ch
www.portaag.ch